

BEBAUUNGSPLAN „Aufhebung Ortsbauplan Kleinglattbach vom 20.10.1904 mit den Baulinien A-B, D-C-E-F, G-H“

Der Geltungsbereich umfasst die Flurstücke 60, 69/2, /7, /8, /9, /10, /11, /13 und Teile der Flurstücke 50/1 und 62.
Mit Inkrafttreten dieses Bebauungsplanes treten im Geltungsbereich alle bisherigen Festsetzungen außer Kraft.

BESTANDTEILE: Lageplan Maßstab 1:1000, nachrichtliche und maßstabslose Darstellung des Ortsbauplanes Kleinglattbach vom 20.10.1904 mit den Baulinien A-B, D-C-E-F und G-H, Textteil.

ANLAGEN: Begründung zum Bebauungsplan (mit Eingriffs- Ausgleichsbewertung, Umweltbericht).

Es gelten

- Baugesetzbuch (BauGB) i. d. F. der Bek. v. 23.09.2004 (BGBl. I S. 2414), zuletzt geändert am 21.12.2006
- Baunutzungsverordnung (BauNVO) in der Fassung der Bekanntmachung vom 23. Januar 1990 (BGBl. 1, S. 132), zuletzt geändert am 22.04.1993
- Planzeichenverordnung 1990 (PlanZVO 90) vom 18.12.1990 (BGBl Teil 1, Nr. 3)
- Landesbauordnung für Baden-Württemberg (LBO) in der Fassung vom 08.08.1995 (GBl. B.W. Nr. 24/08.09.1995, S. 617), zuletzt geändert am 14.12.2004.

VERFAHRENSVERMERKE

Als Entwurf gemäß § 3 (2) BauGB ausgelegt vom 15.02.2008 bis 18.03.2008
Auslegung bekannt gemacht am 07.02.2008

Als Satzung gemäß § 10 BauGB vom Gemeinderat beschlossen am 07.05.2008



Ausgefertigt, Vaihingen an der Enz, den 08.05.2008
Bürgermeisteramt

gez.
i.V. Nestle
(Bürgermeister)

Satzungsbeschluss bekanntgemacht und in Kraft getreten am 21.05.2008

Vaihingen an der Enz, den 21.05.2008
Bürgermeisteramt

gez.
i.V. Nestle
(Bürgermeister)

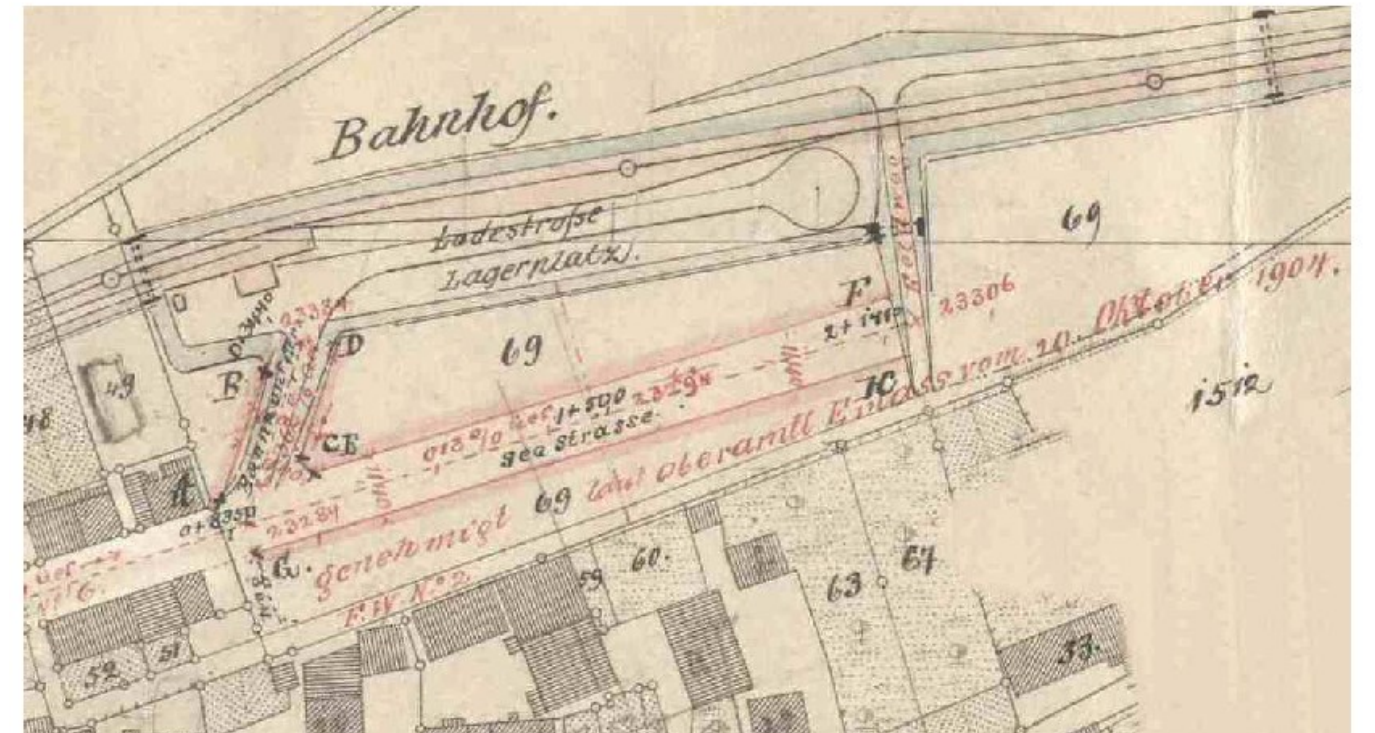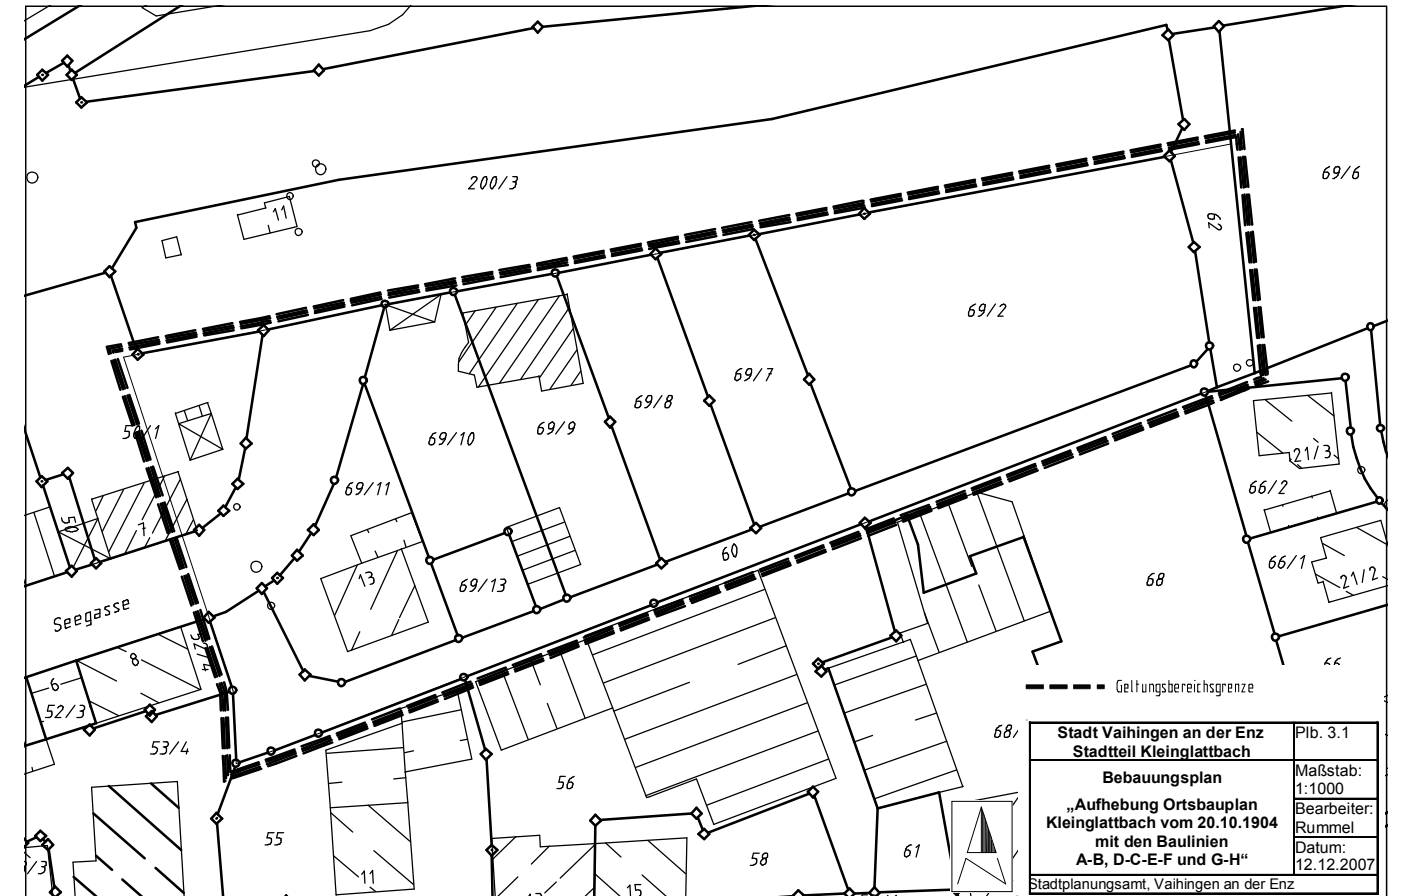

Nachrichtliche Darstellung (Diese Ortsbauplanung wird aufgehoben)
Ortsbauplan Kleinglattbach vom 20.10.1904 mit den Baulinien A-B, D-C-E-F und G-H (maßstabslos).

TEXTTEIL

Der Ortsbauplan Kleinglattbach vom 20.10.1904 mit den Baulinien A-B, D-C-E-F und G-H wird aufgehoben.

Aufgestellt:
Vaihingen an der Enz, den 12.12.2007
Stadtplanungsamt