


HEILBRUNNER STRASSE  
O.W. 4 L 1125



VAIHINGEN A. D. ENZ PLB 11  
BEBAUUNGSPLAN  
MARKTGASSE 1:100  
Stadtplanungsamt  
Vaihingen a. d. Enz 15. 1. 1980

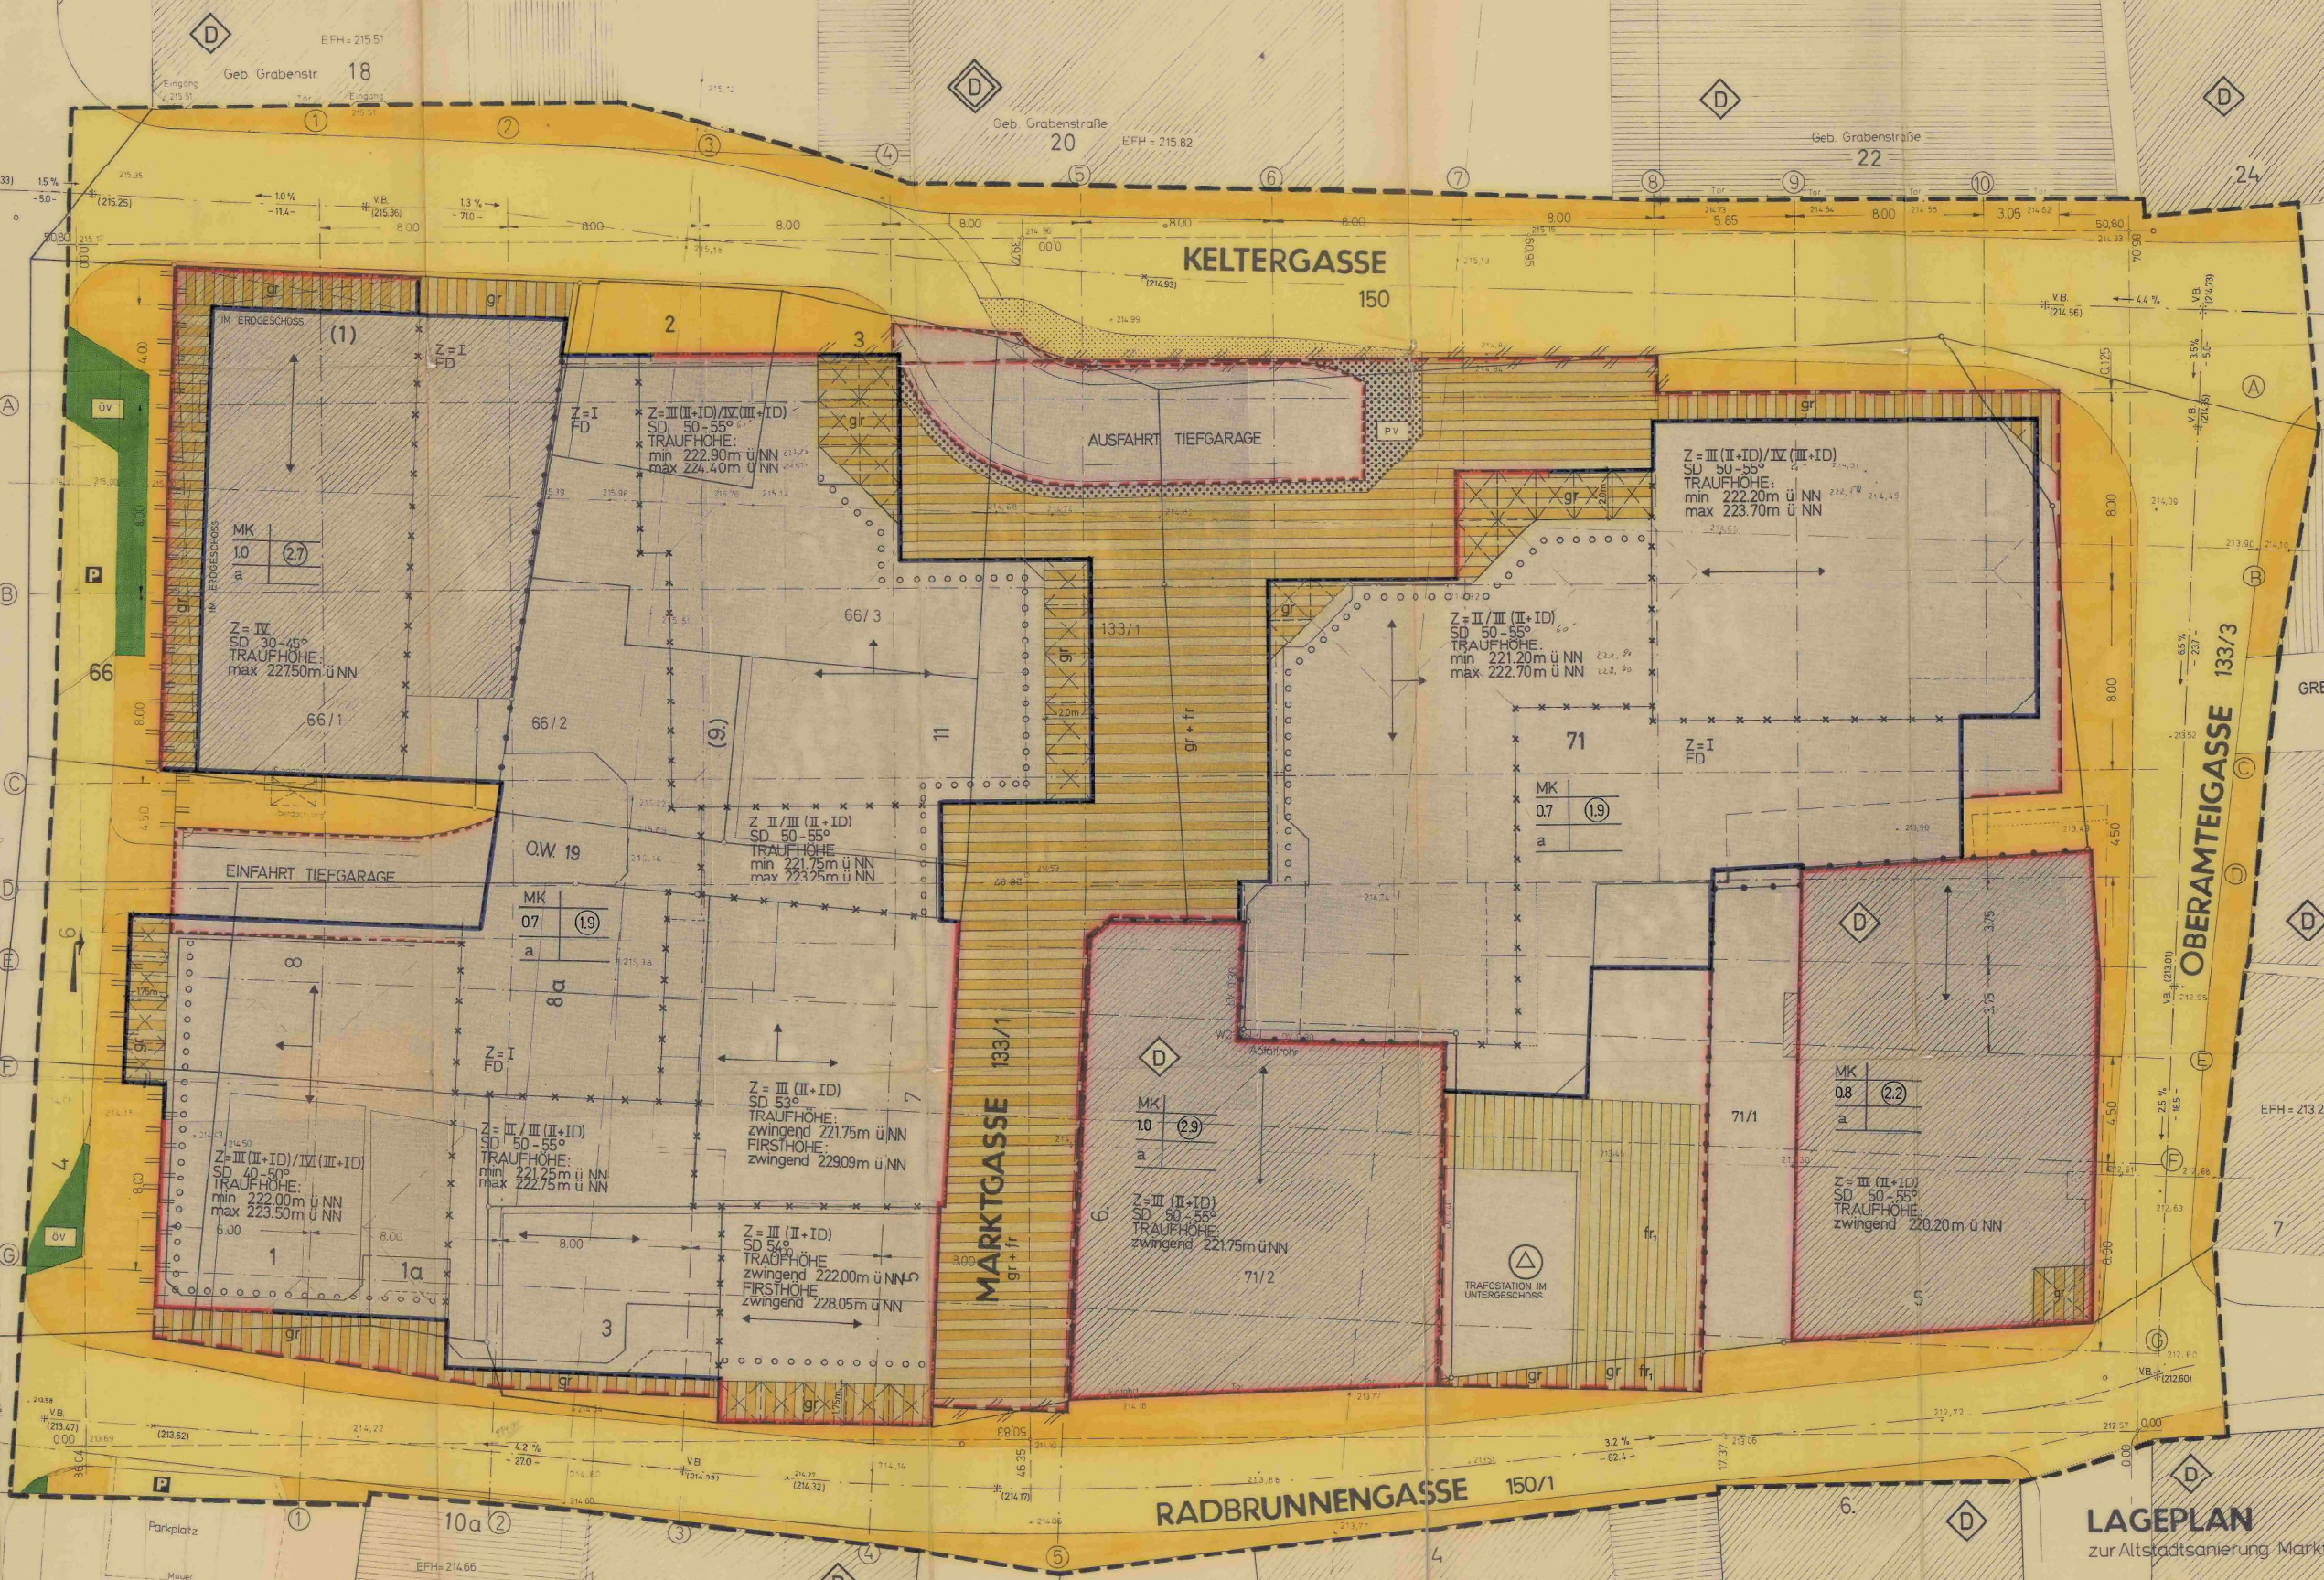

LAGEPLAN  
zur Altstadtsanierung Marktasse  
Maßstab 1:100