

BEBAUUNGSPLAN „Aufhebung Östliche Gansäcker“

Der Geltungsbereich umfasst die Flurstücke 1490, 1492, -/1, 1493, 1494, -/1, -/2 sowie Teile der Flurstücke 57 und 57/9 (L 1125) und 1497 (Im Gansäcker). Mit Inkrafttreten dieses Bebauungsplanes treten im Geltungsbereich alle bisherigen Festsetzungen außer Kraft.

BESTANDTEILE: Lageplan Maßstab 1: 1000, Textteil

ANLAGEN: Begründung zum Bebauungsplan (mit Eingriffs- Ausgleichsbewertung, Umweltbericht)

Es gelten:

- Baugesetzbuch (BauGB) i. d. F. der Bekanntmachung v. 23.09.2004 (BGBl. I S. 2414), zuletzt geändert am 21.12.2006
- Baunutzungsverordnung (BauNVO) i. d. F. der Bekanntmachung v. 23. Januar 1990 (BGBl. I, S. 132), zuletzt geändert am 22.04.1993
- Planzeichenverordnung 1990 (PlanZVO 90) v. 18.12.1990 (BGBl. Teil 1, Nr. 3)
- Landesbauordnung für Baden-Württemberg (LBO) i. d. F. v. 08.08.1995 (GBl. B.W. Nr. 24/08.09.1995, S. 617), zuletzt geändert am 25.04.2007.

VERFAHRENSVERMERKE

Als Entwurf gemäß § 3 (2) BauGB ausgelegt vom 22.01.2010 bis 23.02.2010
Auslegung bekannt gemacht am 14.01.2010

Als Satzung gemäß § 10 BauGB vom Gemeinderat beschlossen am 19.05.2010


Ausgefertigt, Vaihingen an der Enz, den 20.05.2010
Bürgermeisteramt

gez.
i.V. Nestle
(Bürgermeister)

Satzungsbeschluss bekanntgemacht und in Kraft getreten am 01.07.2010

Vaihingen an der Enz, den 01.07.2010
Bürgermeisteramt

gez.
i.V. Nestle
(Bürgermeister)

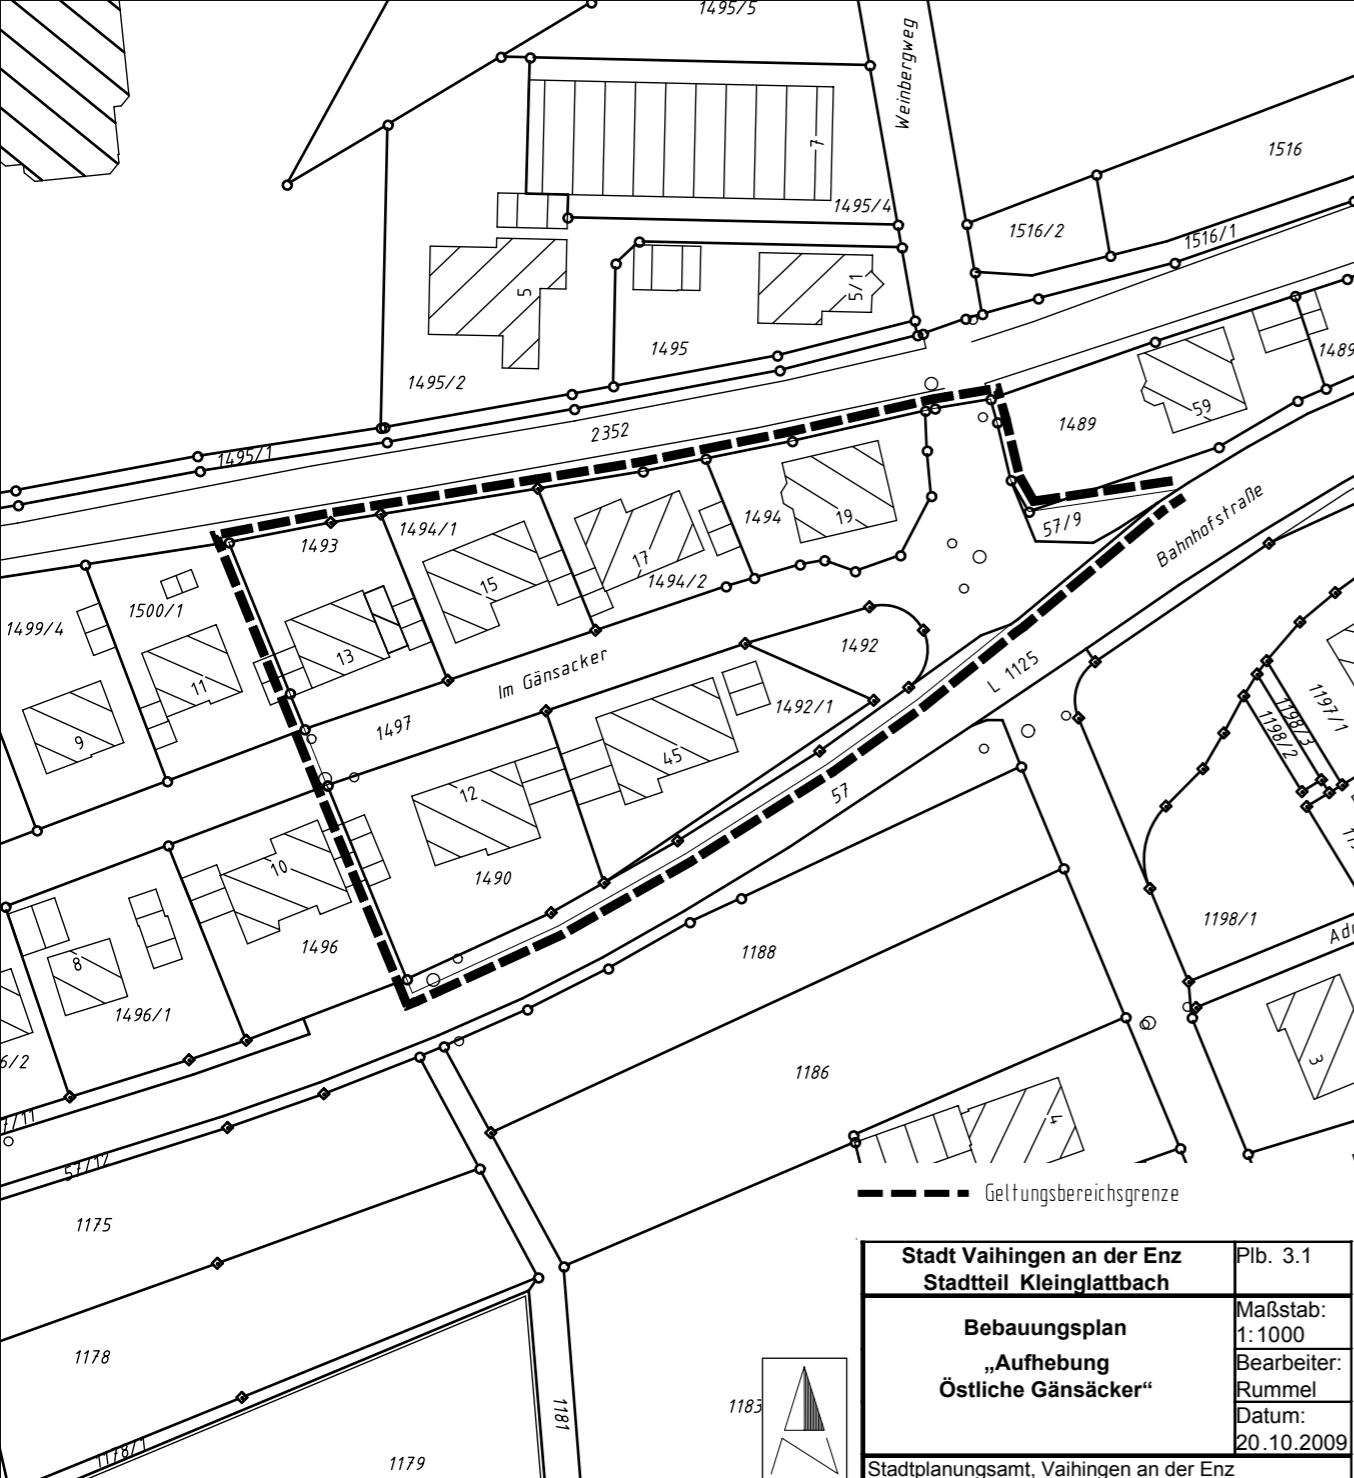

TEXTTEIL

Der Bebauungsplan „Östliche Gansäcker“, genehmigt vom Landratsamt Vaihingen am 07.06.1968, wird aufgehoben.

Aufgestellt:
Vaihingen an der Enz, den 20.10.2009
Stadtplanungsamt