


- Legende**
- Geltungsbereich aufzuhebender Teil "Brait" und "Brait, 1. Änderung"
 - "Brait Neufassung 2018" einschließlich
 - Erweiterung

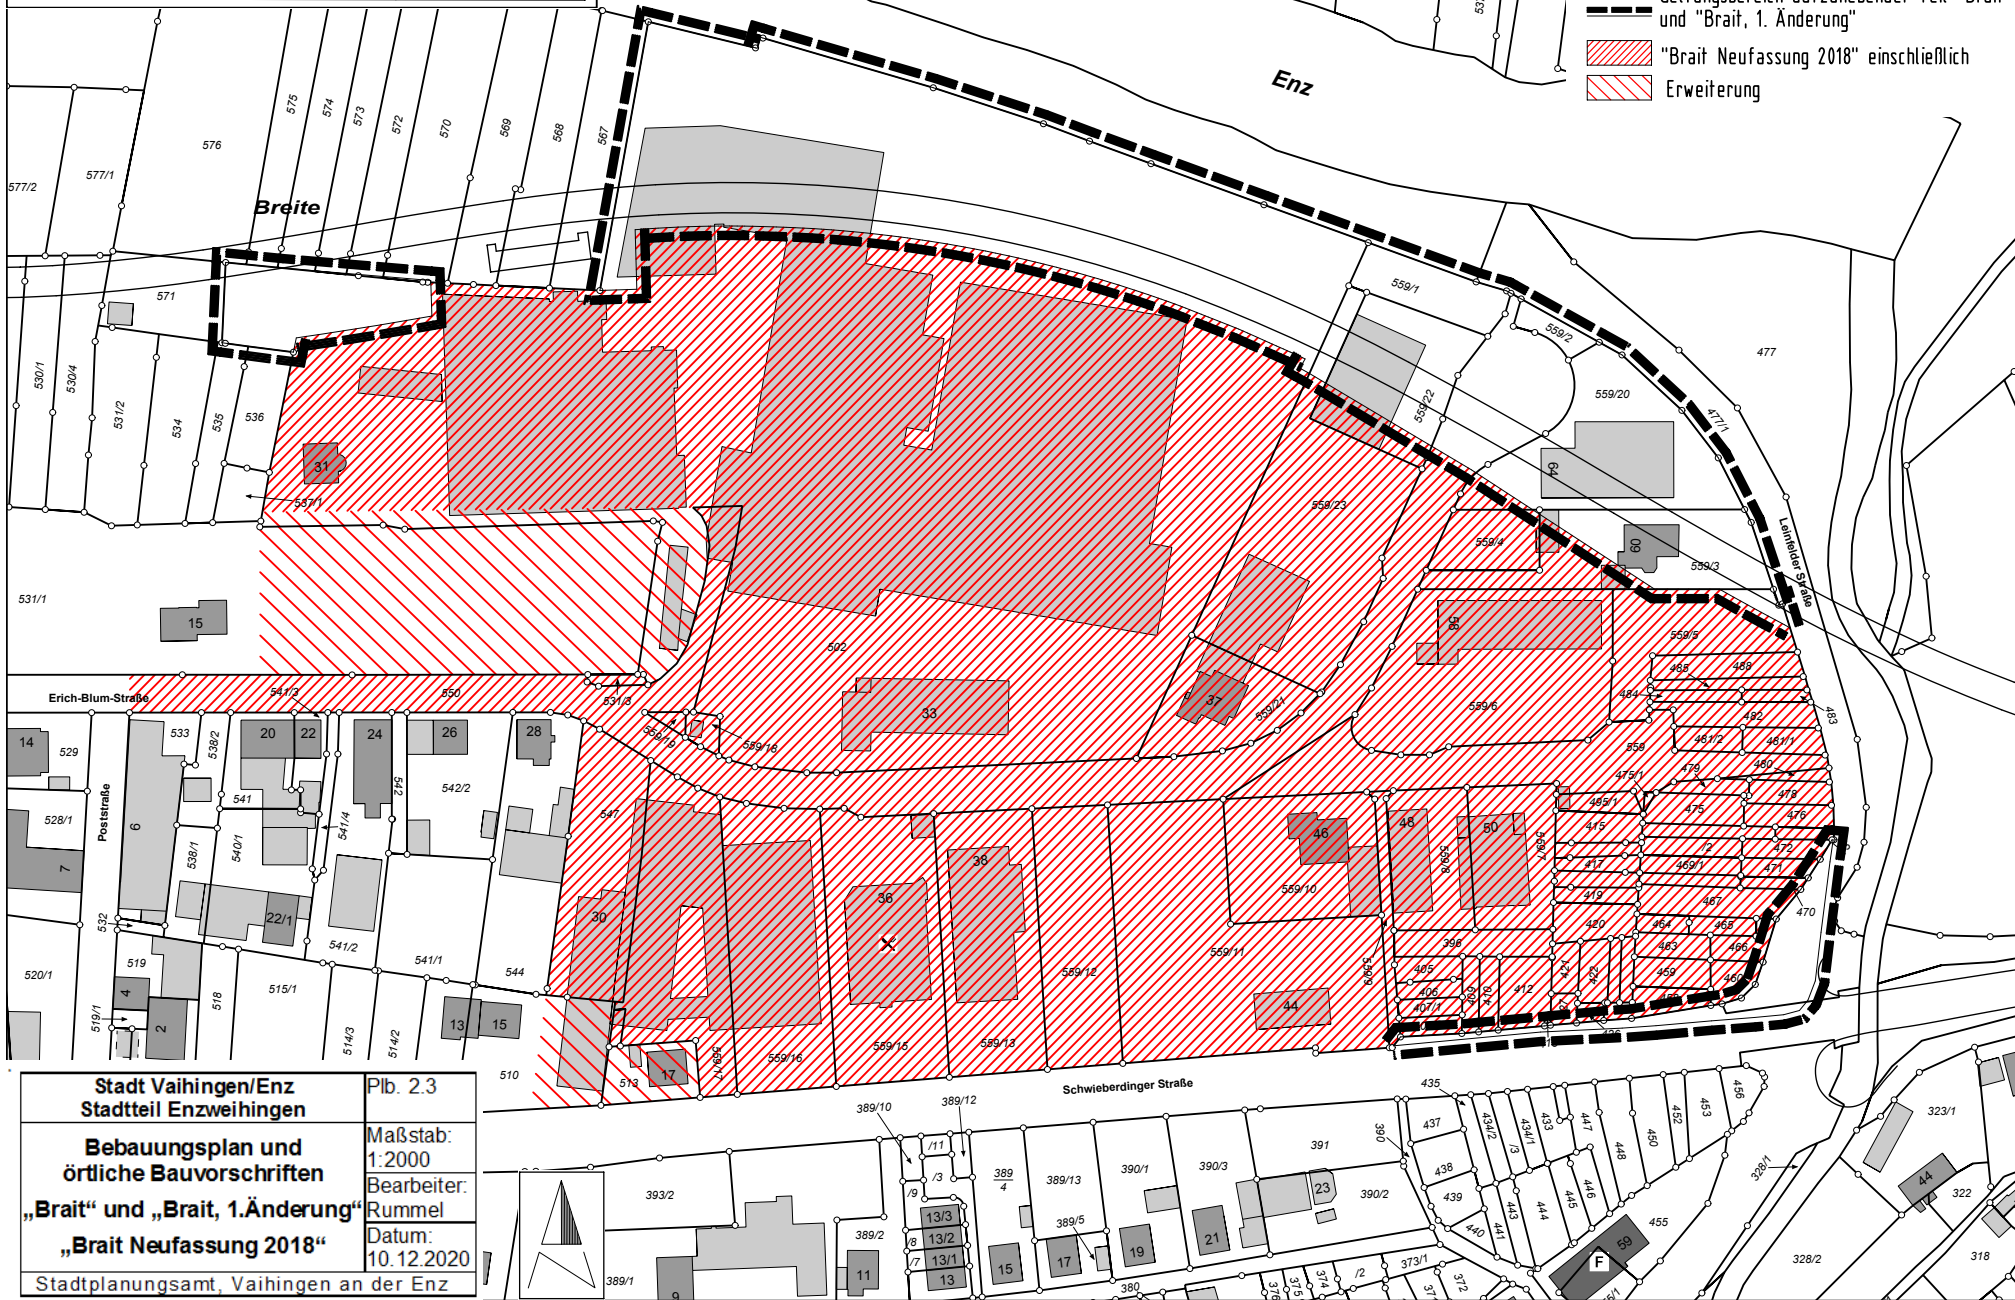

Stadt Vaihingen/Enz Stadtteil Enzweihingen	Plb. 2.3
Bebauungsplan und örtliche Bauvorschriften „Brait“ und „Brait, 1. Änderung“ „Brait Neufassung 2018“	Maßstab: 1:2000 Bearbeiter: Rummel Datum: 10.12.2020
Stadtplanungsamt, Vaihingen an der Enz	