

670
1610
3846
416
2022
379456
324
3578 56

40.1836/6.418
36
518
476
128
128
97800

2280
642

Yacobson'sche
Königsplatz 4.

Plan No.
Jahrgang 18.....

Genauigkeit der Vermessung ist nicht zu beanstanden.
Oberamt Baihingen
Gemeinde }
abermitt. Plan } Enzweihingen
keine Grenz- }
änderungen. }

9.7.53

SITUATIONSPLAN

~~für das~~


Baugesuch

Zur

~~des~~

Feststellung der Paulinien bei den am 16. August
1899 abgebrannten Gebäude N^o 246, 249, 250 an der
Herbergasse und Kirchplatz.

Situations-Plan

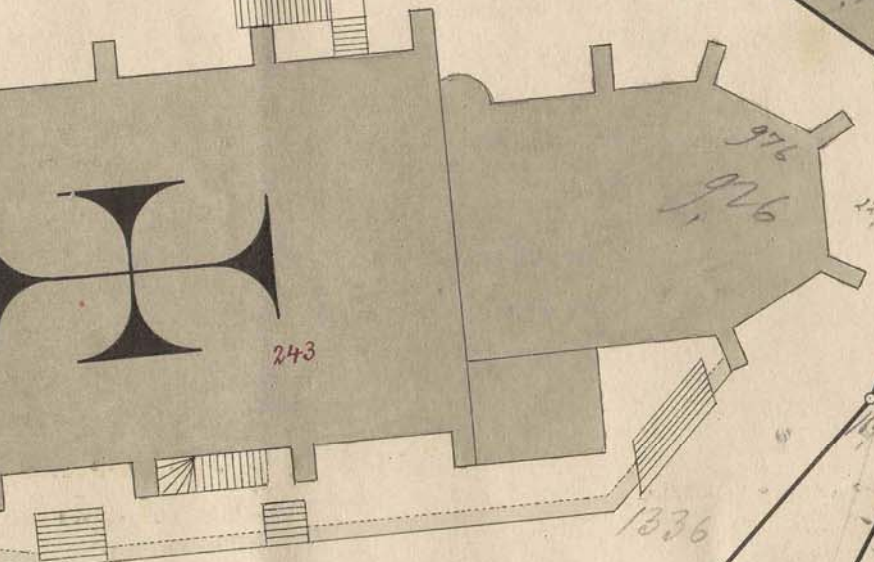


Kirchengemeinde

Kirchplatz

Gemeinde

Brunnen

Brunnen

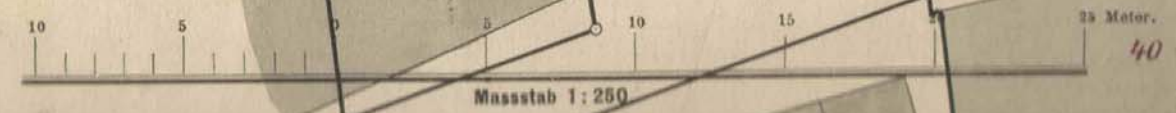

Maßstab 1:250

Stuttgarter Strasse

Ortsweg Nr. 15.

Ortsweg Nr. 1

Herbergasse

Julius Säger, Schmied

Johannes Bäuerle

Friedrich Blessing, D.S.

Gottlieb Bernecker
Karl Wixler

alt Friedrich Höschle

alt Jakob Knoll
Jg. Jakob Knoll
Karl Fruchs

alt Jakob Knoll

Karl Fruchs, Bäcker

Jg. J. Knoll
Jg. J. Knoll

258

259

260

42

39

38

37

Gefertigt Enzweihingen, den 29. Jan. 1900

Geometer