

Geometrischer Entwurf 16

Plan No. 2

Jahrgang 1911

Oberamt Waiblingen

Gemeinde } Enzweihingen
Markung }

L A G E - P L A N

zur

Baugesuch


des

Feststellung der Baulinie A-B-C

an der Stuttgarter Straße.

LAGE-P

Nord.

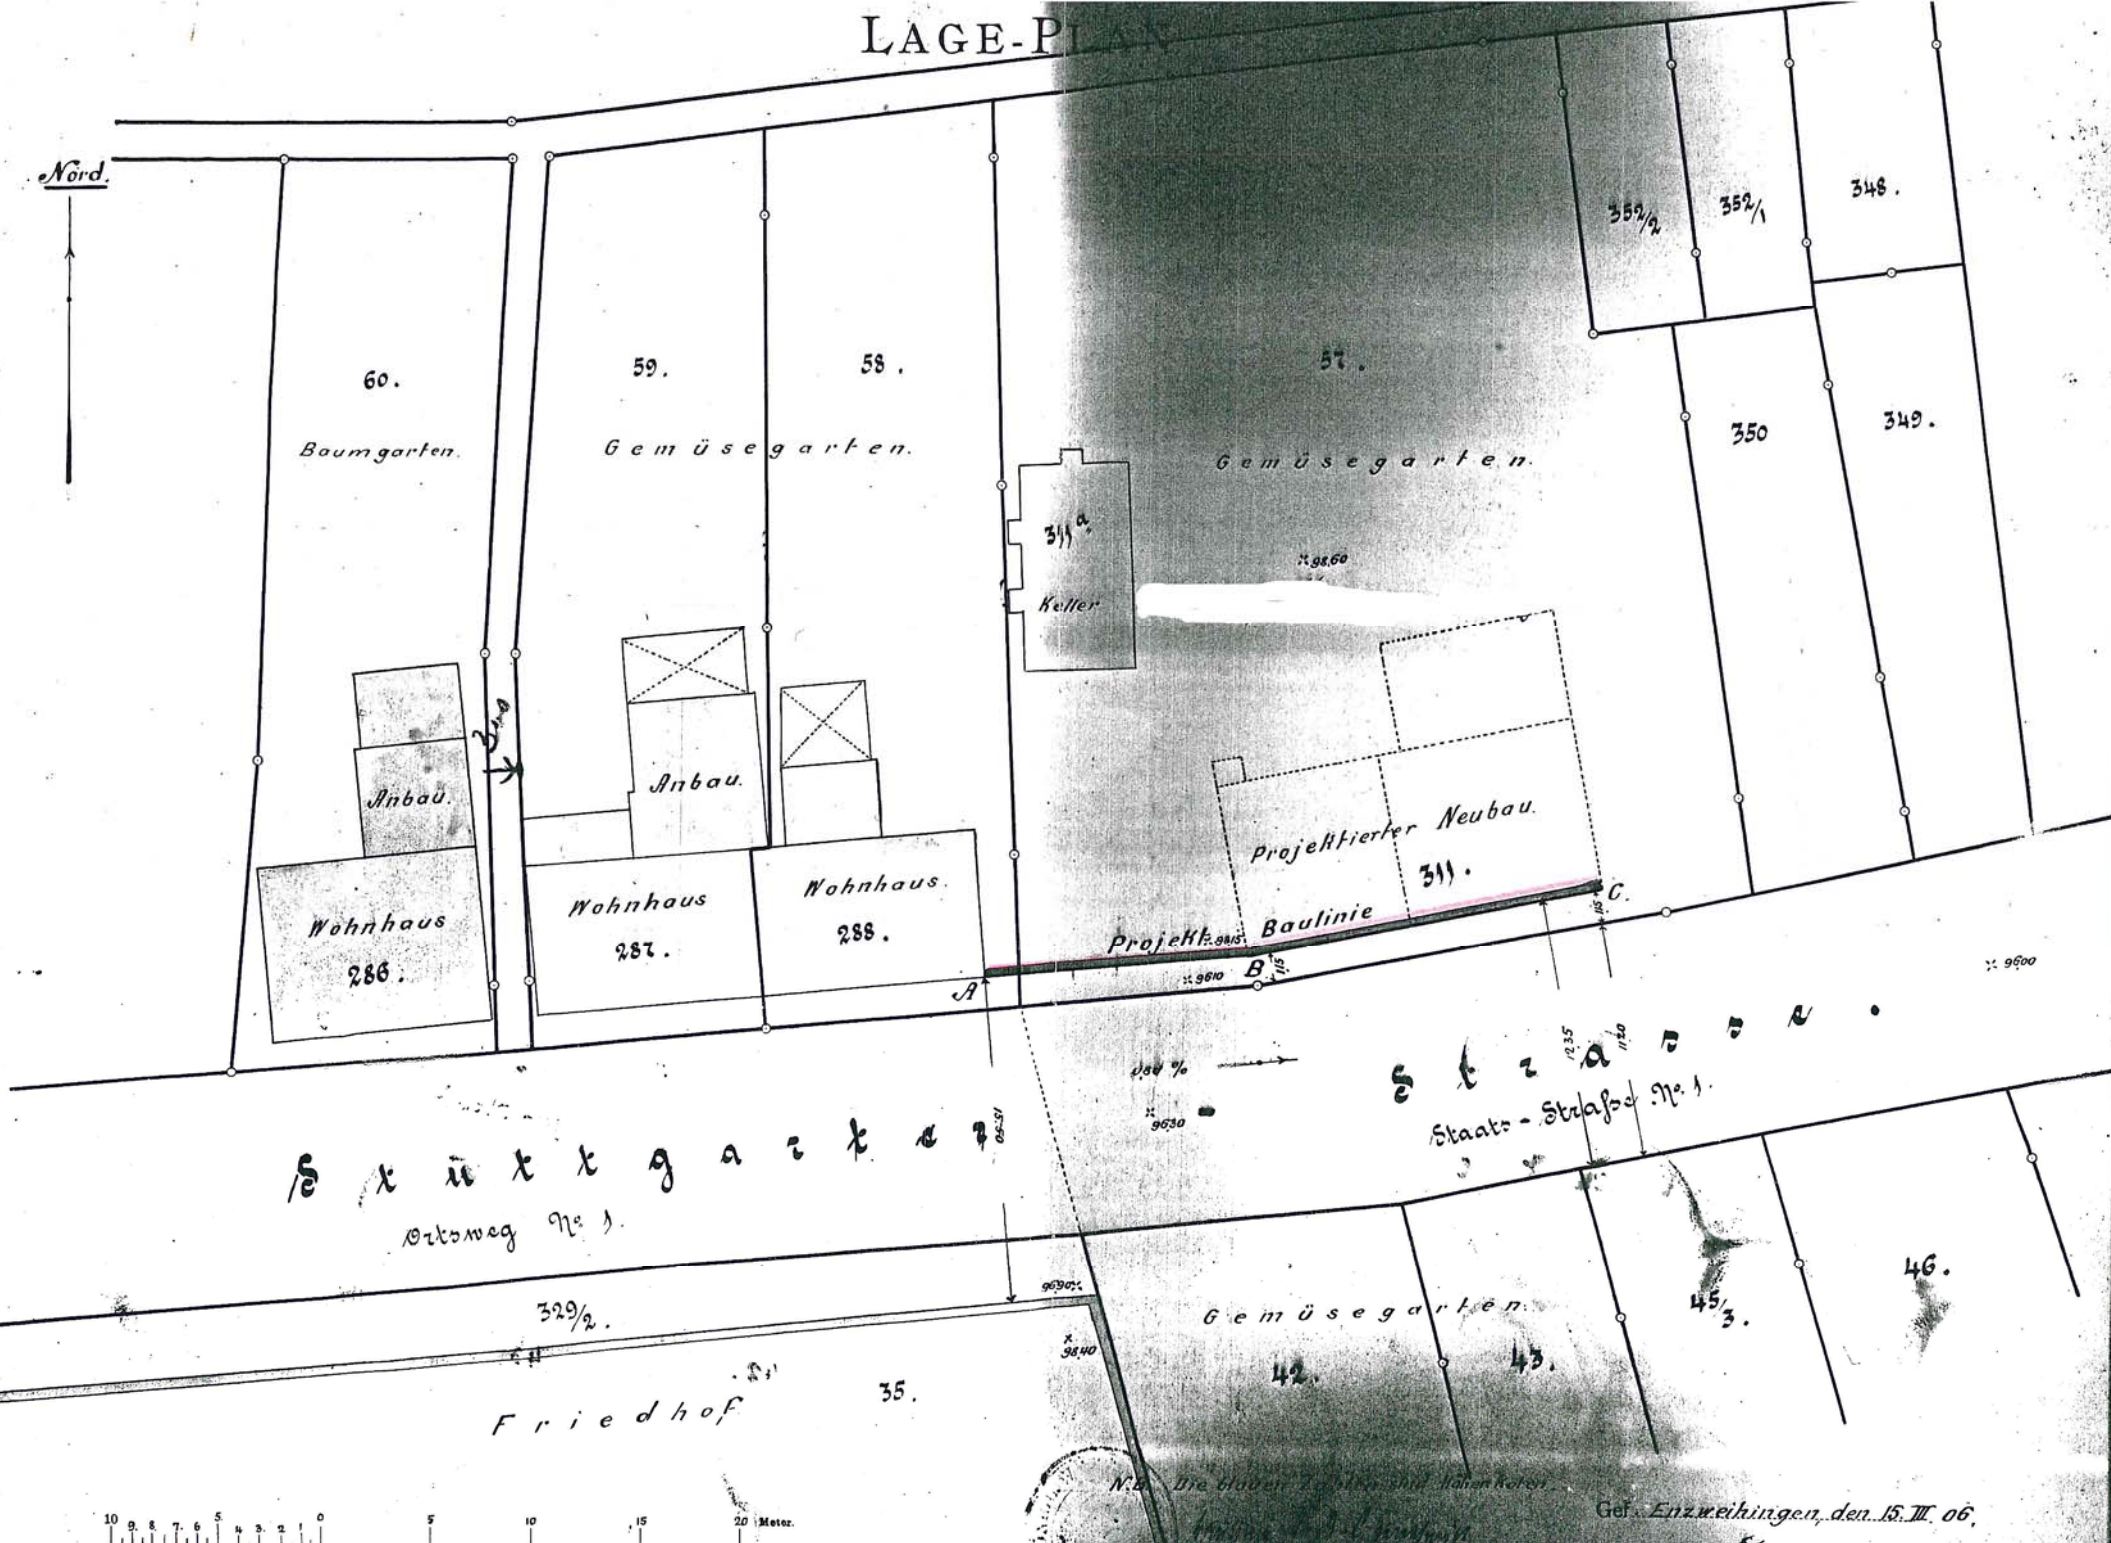

Gef. Einweihungen, den 15. III. 06.