


Oberamt *Vaihingen*
 Gemeinde }
 Markung } *Vaihingen*

LAGEPLAN

Nord

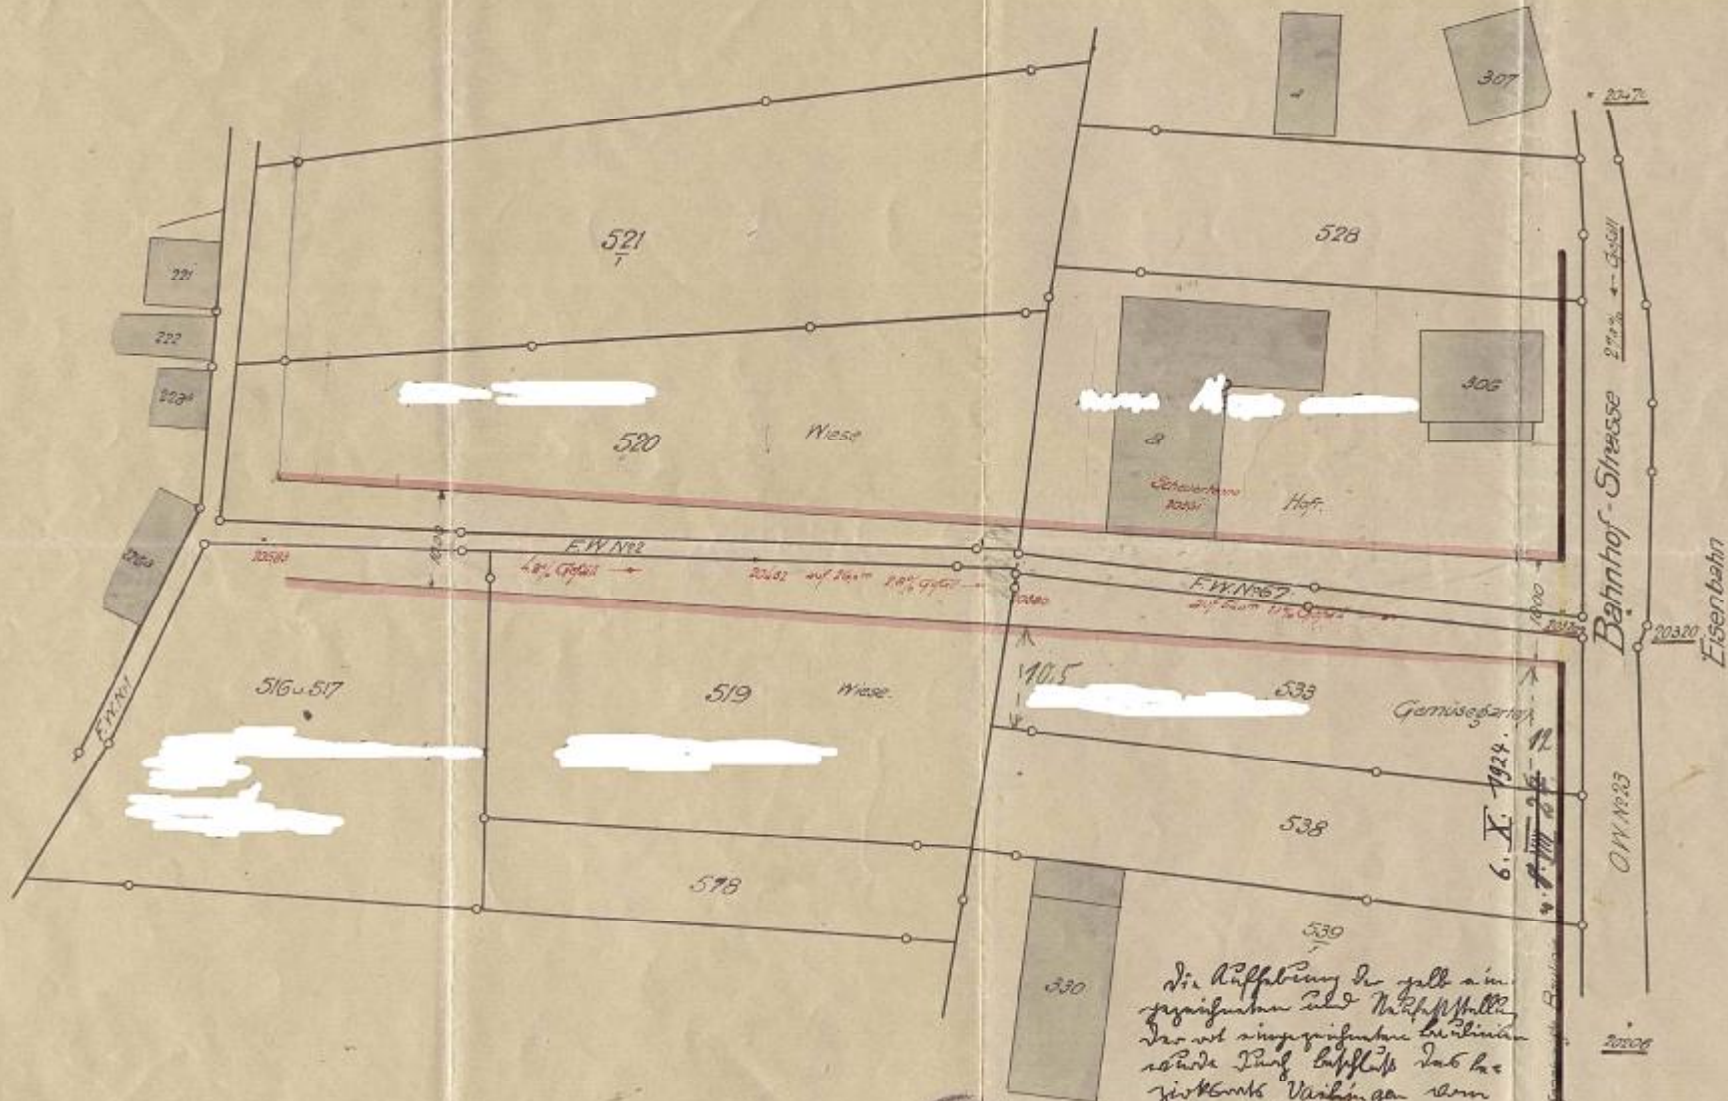

Die Auffassung der Galt am
 Grundstück und Hofplatz
 des mit dem Grundstück verbundenen
 schieds durch Auffluss das bei
 zirkuläre Verlangen vom
 13. II. 1926 genehmigt.

Amund Vaihingen, 20. III. 1926.
 J. P. Ing. Walter K. Zeh.

Gefertigt und mit dem Vorbehalt aller Rechte beurkundet:

Vaihingen, den 6. April 1925
 Geometer: *Beitörke*