

BEBAUUNGSPLAN KREUZWEG 2.ÄNDERUNG

Der Geltungsbereich des Bebauungsplanes umfaßt den Fußweg zwischen Langenbergstraße und Springerweg, der im Bebauungsplan " Kreuzweg " als Gehwegfläche ausgewiesen ist. (Flst 1986/1)

Im Geltungsbereich des Bebauungsplanes treten alle bisherigen Festsetzungen außer Kraft.

LAGEPLAN M 1: 500, TEXTTEIL

- ES GELTEN:
- Bundesbaugesetz (BBauG) in der Fassung der Bekanntmachung vom 18. August 1976 (BGBl I S.2256), zuletzt geändert durch Gesetz vom 6. Juli 1979 (BGBl I S.949)
 - Baunutzungsverordnung (BaunVO) in der Fassung der Bekanntmachung vom 15. September 1977 (BGBl S.1763)
 - Planzeichenverordnung 1981 (PlanzV 81) vom 30. Juli 1981 (BGBl I S.833)
 - Landesbauordnung für Baden-Württemberg (LBO) in der Fassung vom 28. November 1983 (GBI S.770), zuletzt geändert durch Gesetz vom 13. April 1985 (GBI S.51)

VERFAHRENSVERMERKE

Als Entwurf gem. § 2a Abs.6 BBauG
ausgelegt vom **16.3.87 bis 16.4.87**
Auslegung bekanntgemacht am **6.3.87**

Als Satzung gem. § 10 BBauG vom Gemeinderat beschlossen am **24.6.87**

DAS ANZEIGEVERFAHREN GEM. § 11 BauGB WURDE DURCHGEFÜHRT.
EINE VERLETZUNG VON RECHTSVORSCHRIFTEN WURDE VOM REGIERUNGS-
PRÄSIDIUM STUTTGART MIT ERLASS VOM **11.11.1987** NICHT GELTEND GEMACHT.


ANZEIGEVERFAHREN BEKANNT GEMACHT AM **27.11.1987**

In Kraft getreten am **27.11.1987**

Ausgefertigt:
Vaihingen a.d.Enz, den **27.11.1987**
Bürgermeisteramt **gez. Nestle**

ZEICHENERKLÄRUNG UND TEXTTEIL


1. Verkehrsflächen (§9(1) 11 BBauG)
- 1.1 Verkehrsfläche besonderer Zweckbestimmung

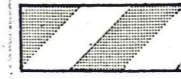

die so gekennzeichnete Fläche dient in erster Linie dem Fußgängerverkehr; sie darf nur ausnahmsweise vom Anliegerverkehr zum Be- und Entladen kurzfristig befahren werden; eine Zufahrt zu den Grundstücken ist nicht erlaubt.



2. Grenze des räumlichen Geltungsbereiches der Bebauungsplanänderung.

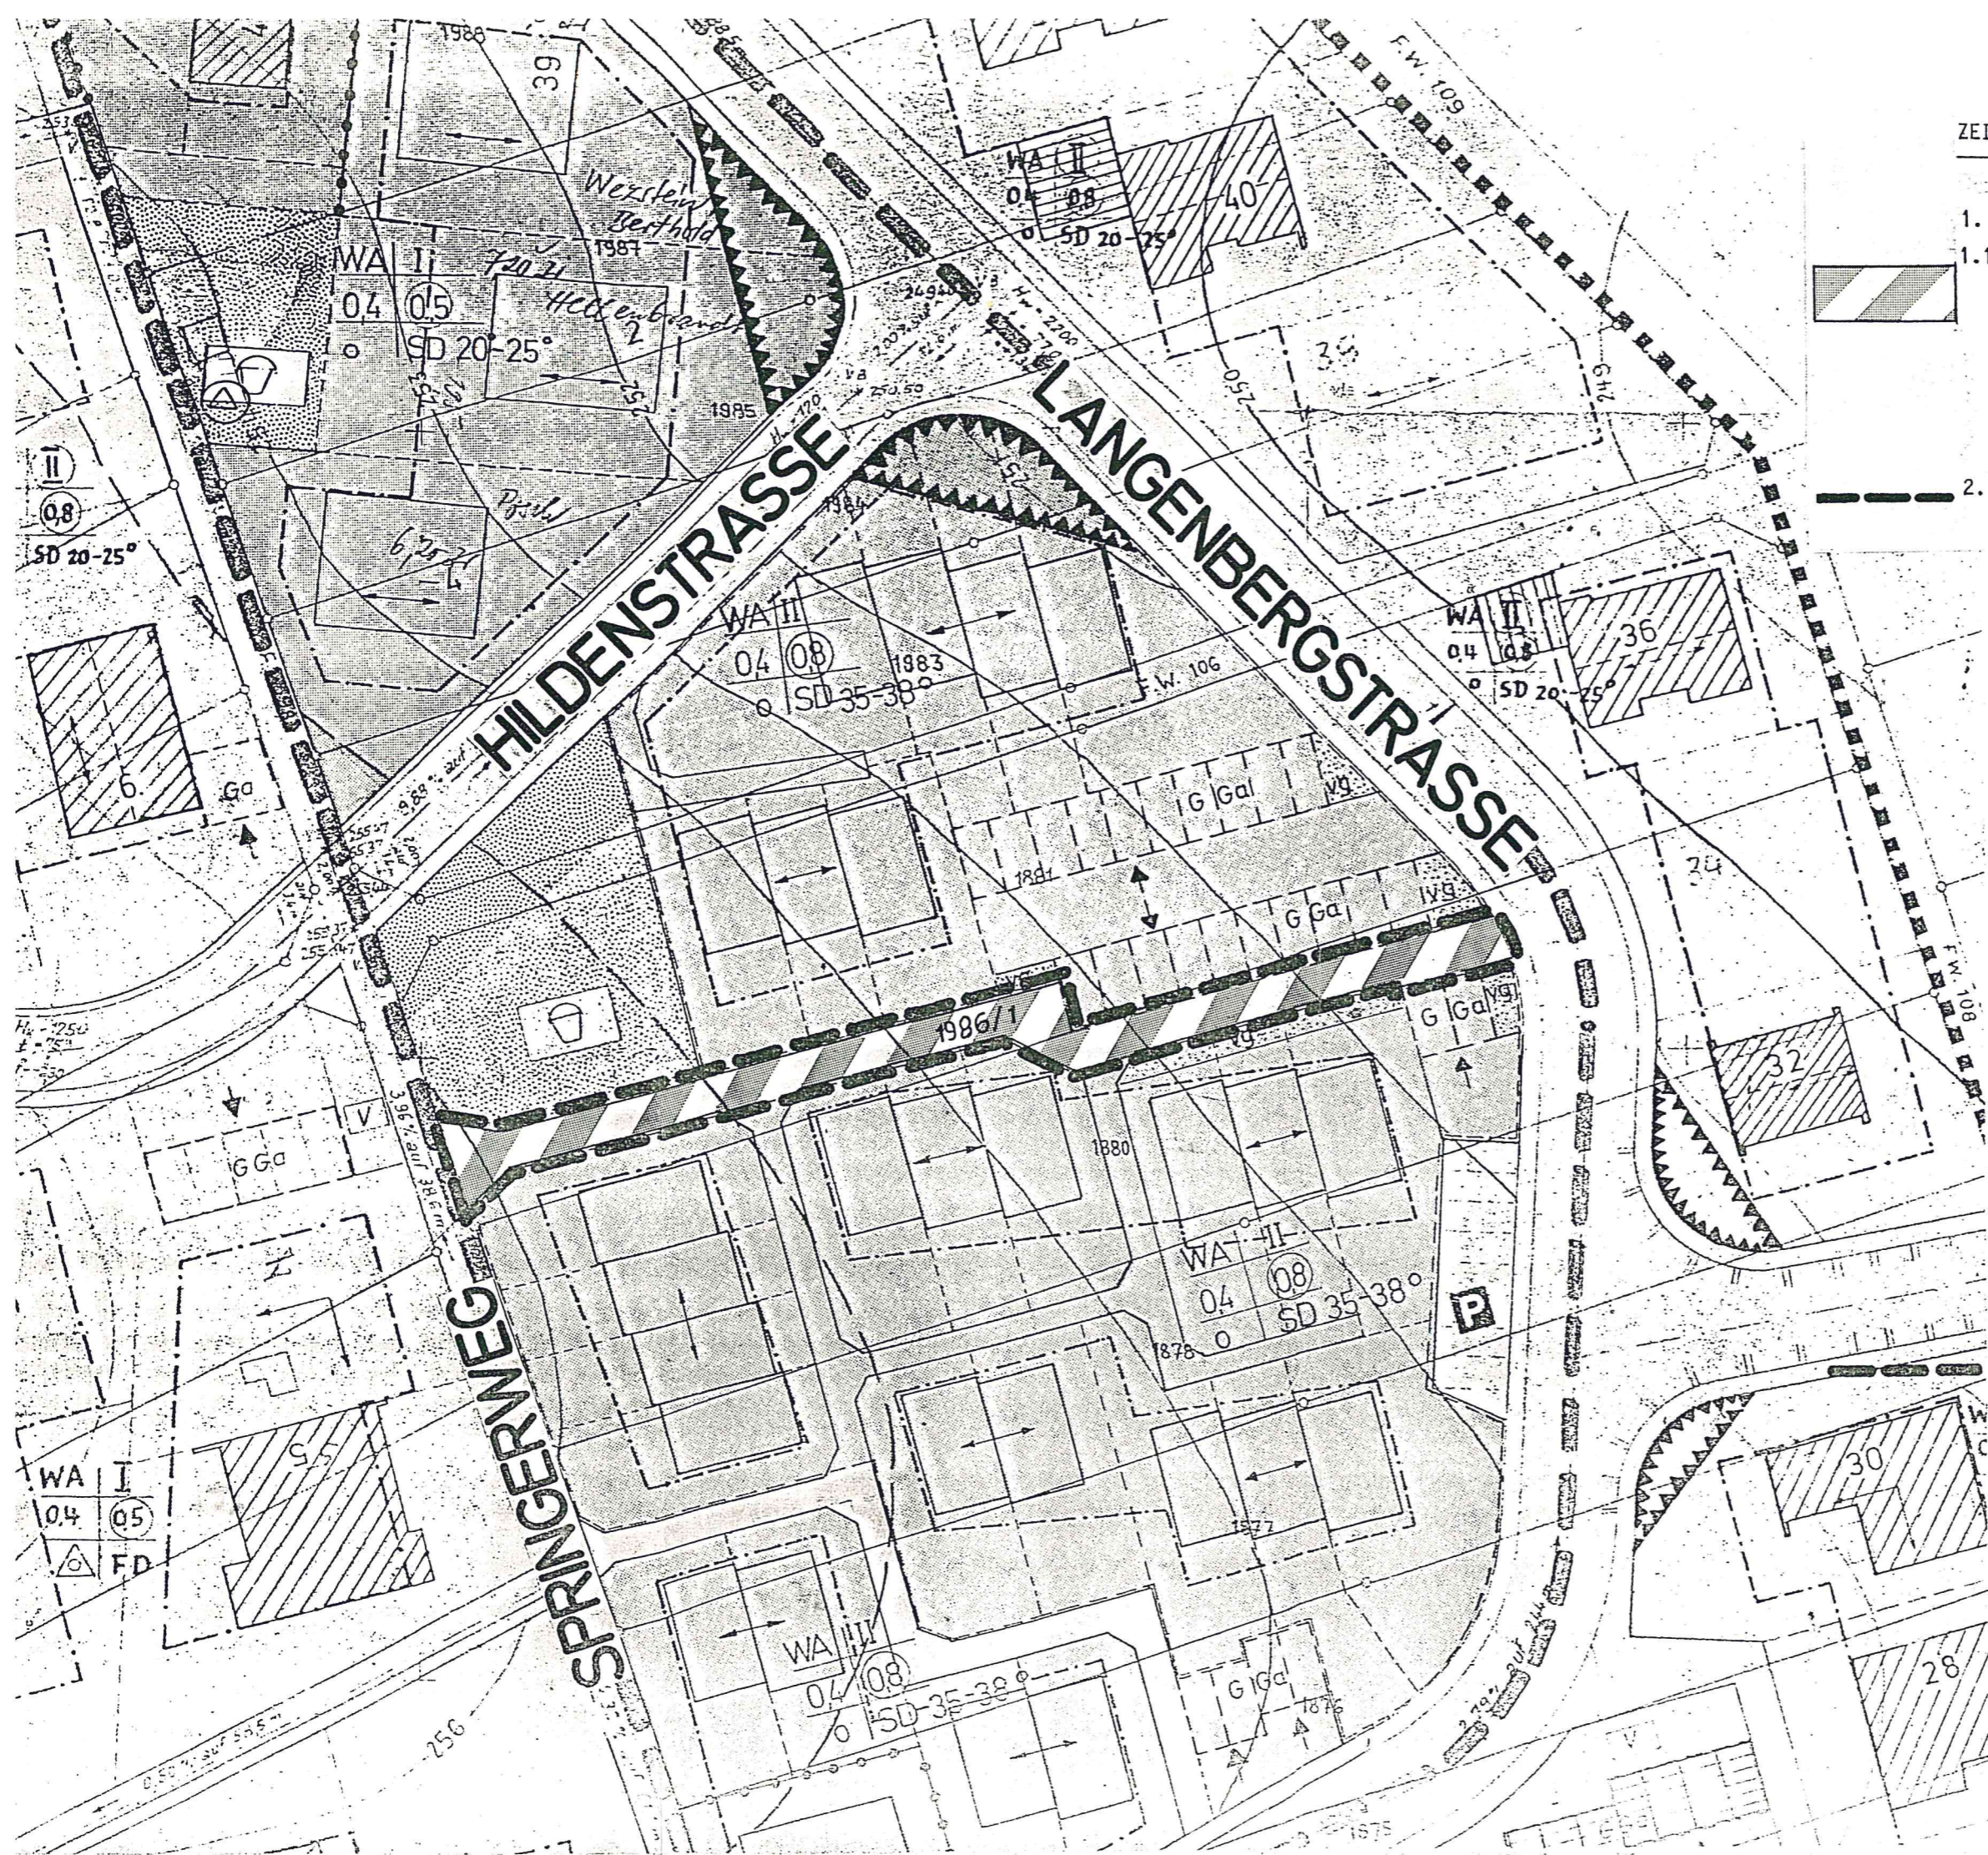

Die Übereinstimmung der Abschrift mit dem Originalbebauungsplan des Stadtplanungsamtes vom 23.9.1986 / 4.2.1987 beurkundet.

Vaihingen an der Enz, den
Bürgermeisteramt



GÜNDELBACH	PLB 8.3
BEBAUUNGSPLAN KREUZWEG 2.ÄND.	M. 1:500
WI 4.2.1987	
Stadtplanungsamt Vaihingen an der Enz	23.9.1986 4.2.1987

gez. Deppert