






Übersichtsplan Kleinglattbach

Zu den farbig unterlegten Geltungsbereichen von Bebauungsplänen und Satzungen können über die Tabelle weitere Informationen abgerufen werden.

-  Bebauungsgrenze (ab 1962) (Bebauungspläne oder eigenständige Änderung)
-  Änderung eines Bebauungsplans mit ergänzenden Festsetzungen
-  Baulinienplanbereich (bis 1962)
-  Bebauungsplanaufhebung

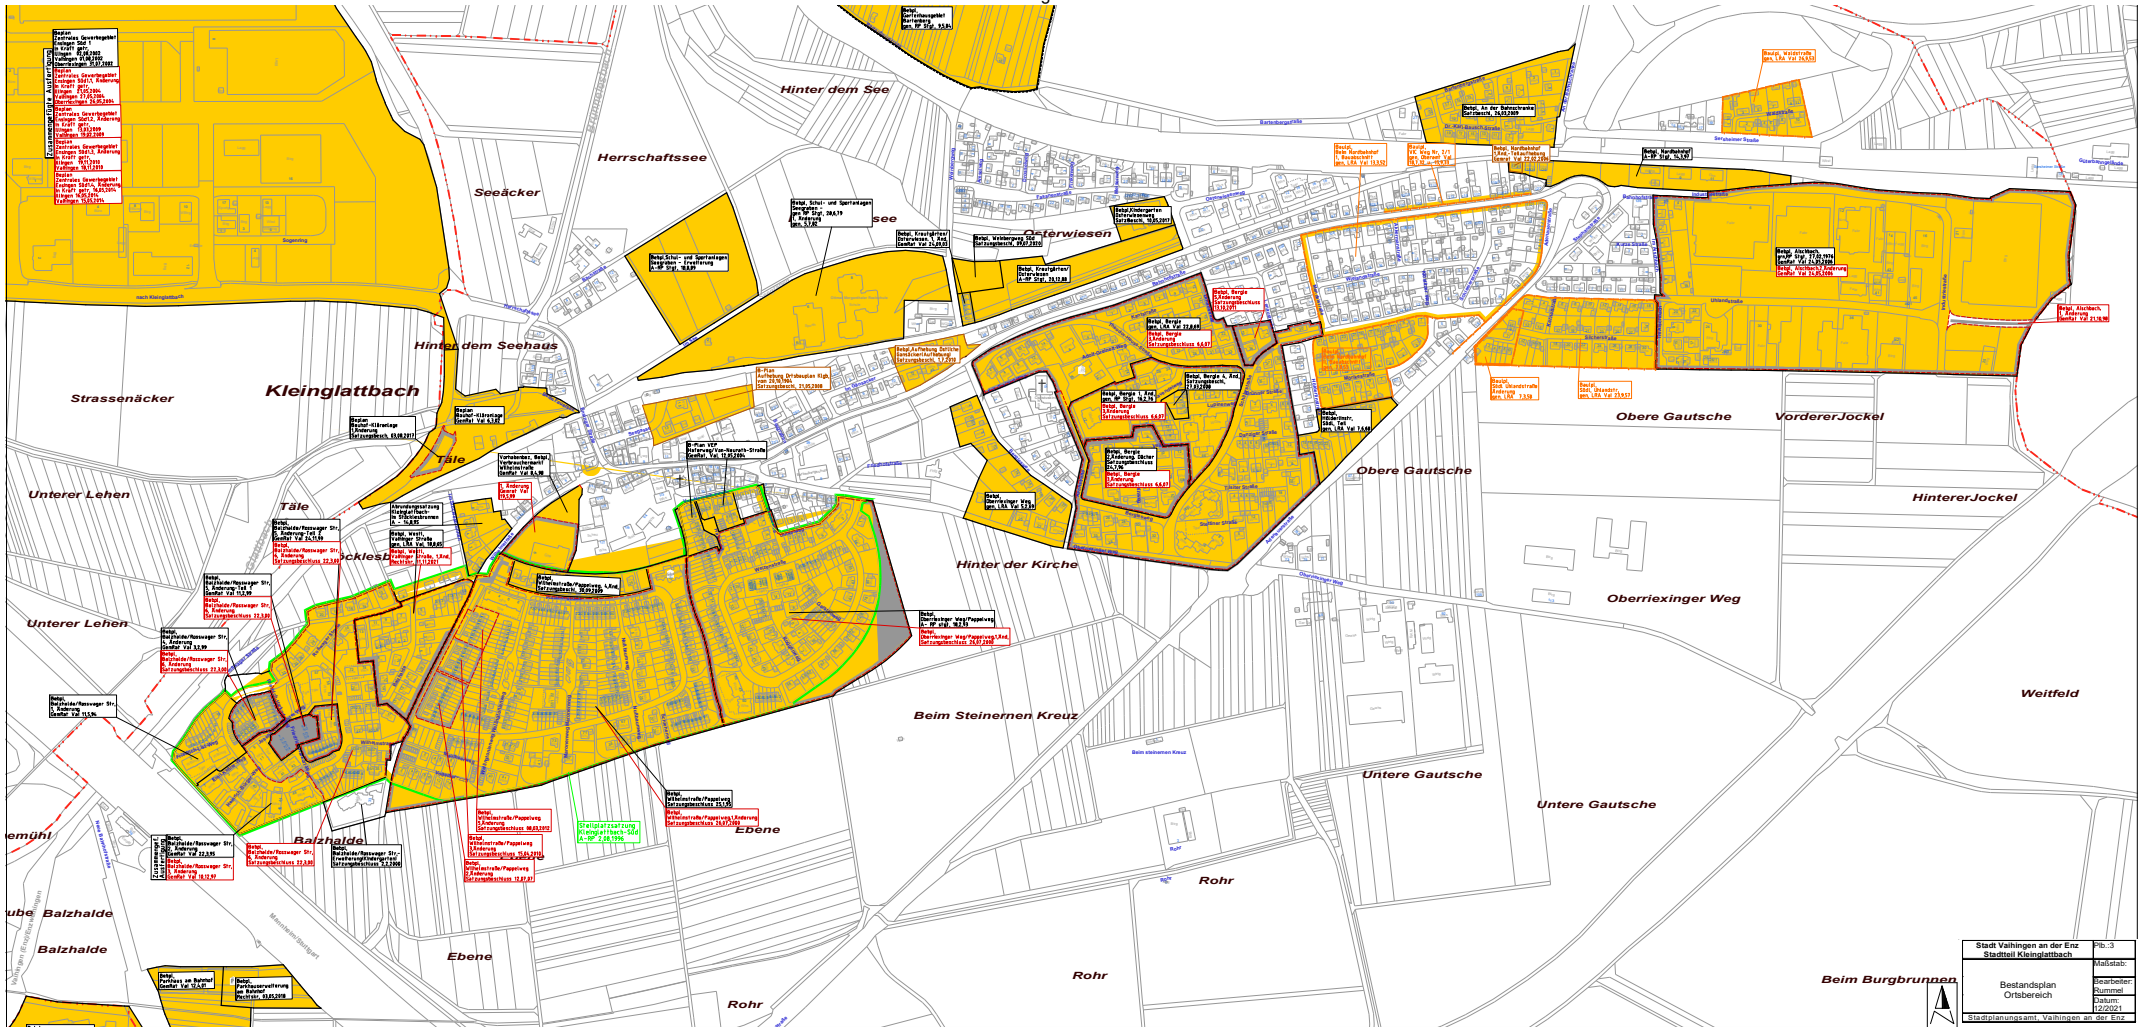

Stadt Vaihingen an der Enz Stadtteil Kleinglattbach	Plat. 3
Bestandsplan Ortsbereich	Arbeits- nummer
Stand 12/2021	Datum
Stadtplanungsamt Vaihingen an der Enz	