




ANSICHT VON NORDEN HAUS 1 - 5 UND HAUS 15

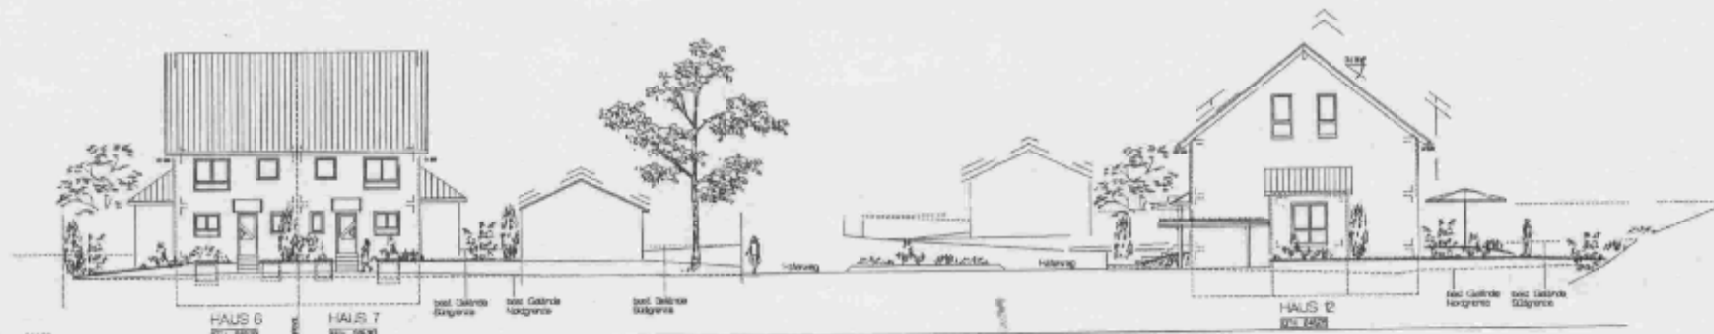

ANSICHT VON NORDEN HAUS 6 - 7 UND HAUS 12




ANSICHT VON NORDEN HAUS 10

VORHABEN- UND ERSCHLIESSUNGSPLAN "WOHNEN AM HOFGUT"  
 ZUM VORHABENBEZOGENEN BEBAUUNGSPLAN "HAFERWEG/VON-NEURATH-STRASSE"  
 Flst.-Nr. 1787 - 1794 + 1859 - 1865

ANSICHTEN VON NORDEN  
 PLAN-NR. 8 M1-200 28.11.2003


Kapouranis - Büro für Architektur  
 Stadtplanung und Raumgestaltung  
 Ipfinger Weg 14, 75417 Grossjettenbach  
 Tel / Fax 07142 812481 EMail: Oeko@kgs.net

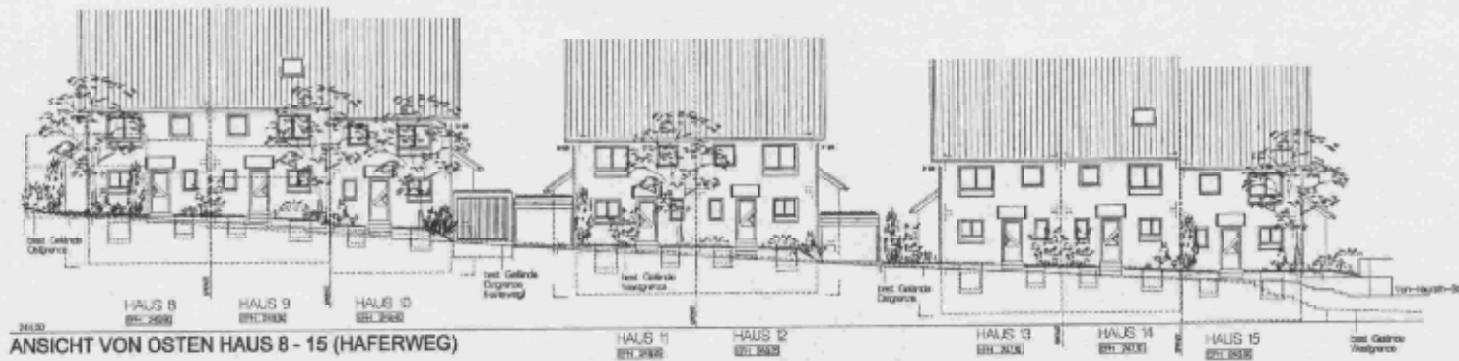

ANSICHT VON OSTEN HAUS 8 - 15 (HAFERWEG)



ANSICHT VON OSTEN HAUS 1 + 6

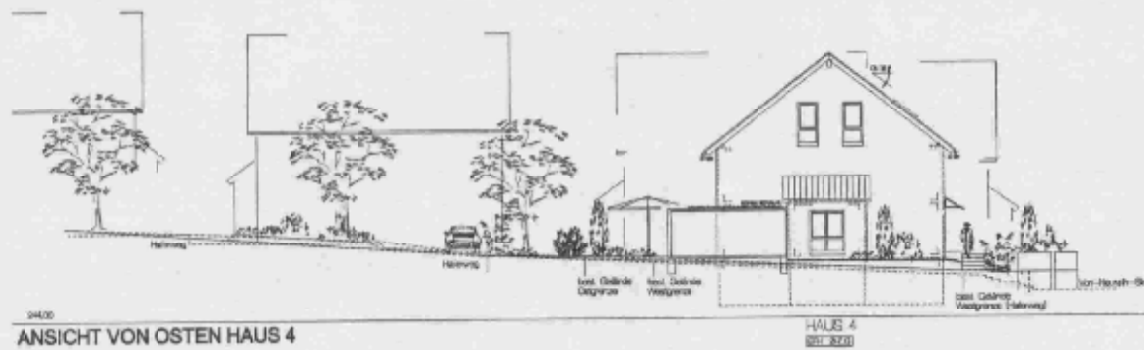

ANSICHT VON OSTEN HAUS 4


VORHABEN- UND ERSCHLIESSUNGSPLAN "WOHNEN AM HOFGUT"  
 ZUM VORHABENBEZOGENEN BEBAUUNGSPLAN "HAFERWEG/VON-NEURATH-STRASSE"  
 Flst.-Nr. 1787 - 1794 + 1859 - 1865

ANSICHTEN VON OSTEN  
 PLAN-NR. 7 M1-200 28.11.2003


Kapouranis - Büro für Architektur  
 Stadtplanung und Raumgestaltung  
 Winger Weg 14, 75417 Osnabrück  
 Tel / Fax 07042 912461 E-Mail: Oekoe@pro.net




ANSICHT VON WESTEN HAUS 8 - 15

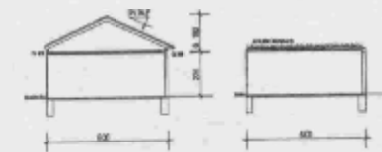


SCHNITT GARAGEN

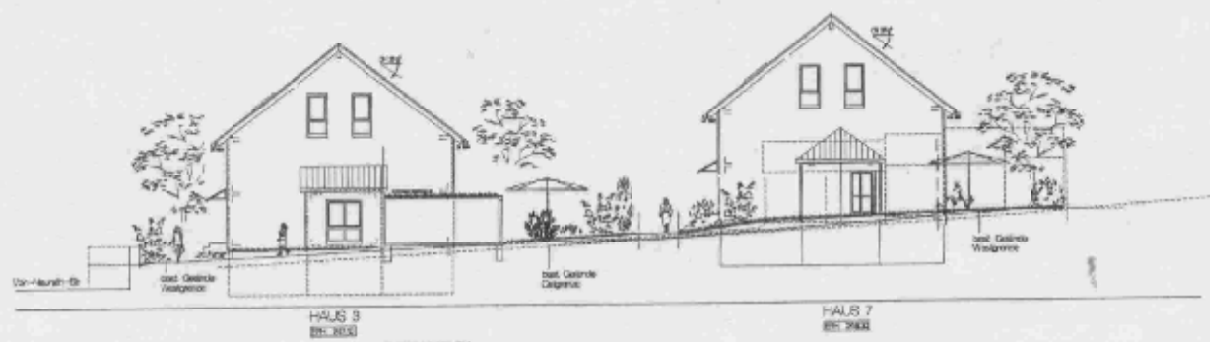

ANSICHT VON WESTEN HAUS 3 + 7 (HAFERWEG)

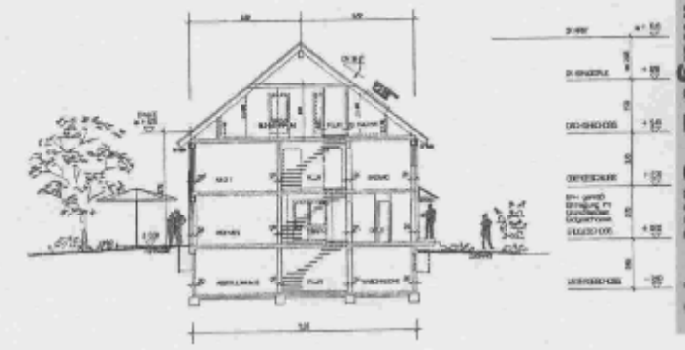

SCHNITT A - A

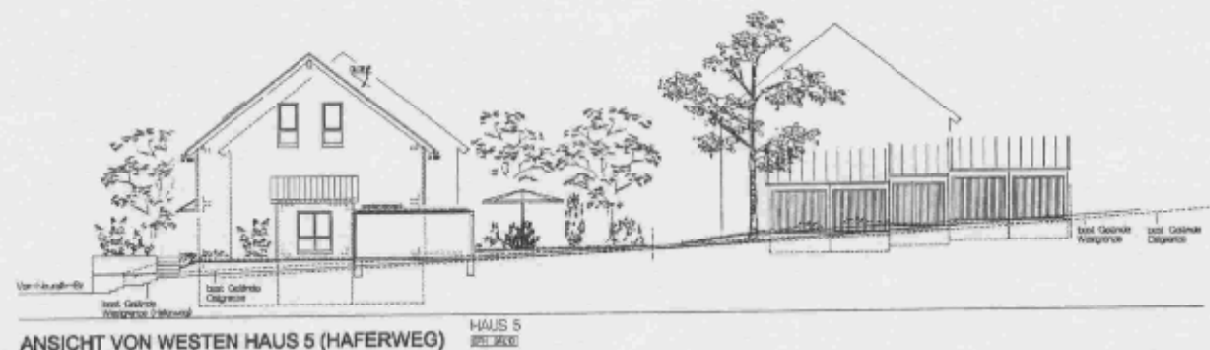

ANSICHT VON WESTEN HAUS 5 (HAFERWEG)



SCHNITT CARPORTS

Anlage 2 Seite - 14 -


VORHABEN- UND ERSCHLIESSUNGSPLAN "WOHNEN AM HOFGUT"  
 ZUM VORHABENBEZOGENEN BEBAUUNGSPLAN "HAFERWEG/VON-NEURATH-STRASSE"  
 Flst.-Nr. 1787 - 1794 + 1859 - 1865

ANSICHTEN VON WESTEN  
 UND SCHNITTE  
 PLAN-NR. 6 44-200 28.11.2003

Kapouranis - Büro für Architektur  
 Stadtplanung und Raumgestaltung  
 Isinger Weg 54, 75617 Griesglattbach  
 Tel / Fax 07042 812481 E-Mail: Oekow@gmx.net



ANSICHT VON SÜDEN HAUS 1 - 5 UND HAUS 13 (HAFERWEG)

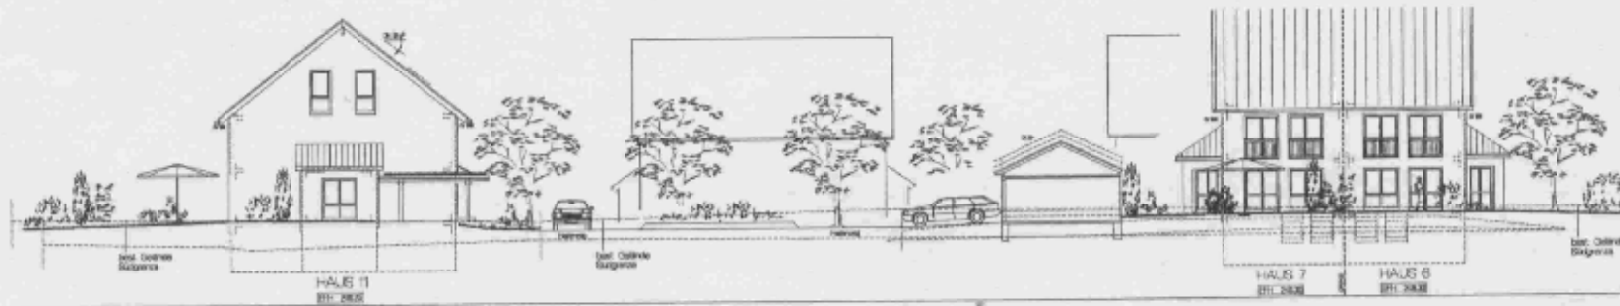

ANSICHT VON SÜDEN HAUS 7, 8 + 11



ANSICHT VON SÜDEN HAUS 8

VORHABEN- UND ERSCHLIESSUNGSPLAN "WOHNEN AM HOFGUT"  
 ZUM VORHABENBEZOGENEN BEBAUUNGSPLAN "HAFERWEG/VON-NEURATH-STRASSE"  
 Flst.-Nr. 1787 - 1794 + 1859 - 1865

ANSICHTEN VON SÜDEN  
 PLAN-NR. 5 **M 1-200** 28.11.2003

Kapouranis - Büro für Architektur  
 Stadtplanung und Raumgestaltung  
 spinger Weg 14, 75417 Grossajßbach  
 Tel / Fax 07042 812401 E-Mail: Oekoe@spk.de