




VORHABEN- UND ERSCHLIESSUNGSPLAN "WOHNEN AM HOFGUT"
 ZUM VORHABENBEZOGENEN BEBAUUNGSPLAN "HAFERWEG/VON-NEURATH-STRASSE"
 Flst.-Nr. 1787 - 1794 + 1859 - 1865

UNTERGESCHOSS
 PLAN-NR. 4 M4-200 28.11.2003

Kapouranis - Büro für Architektur
 Stadtplanung und Raumgestaltung
 Ipfinger Weg 14, 70417 Gmünderbach
 Tel / Fax 07042 313451 EMail: Online@gmx.net

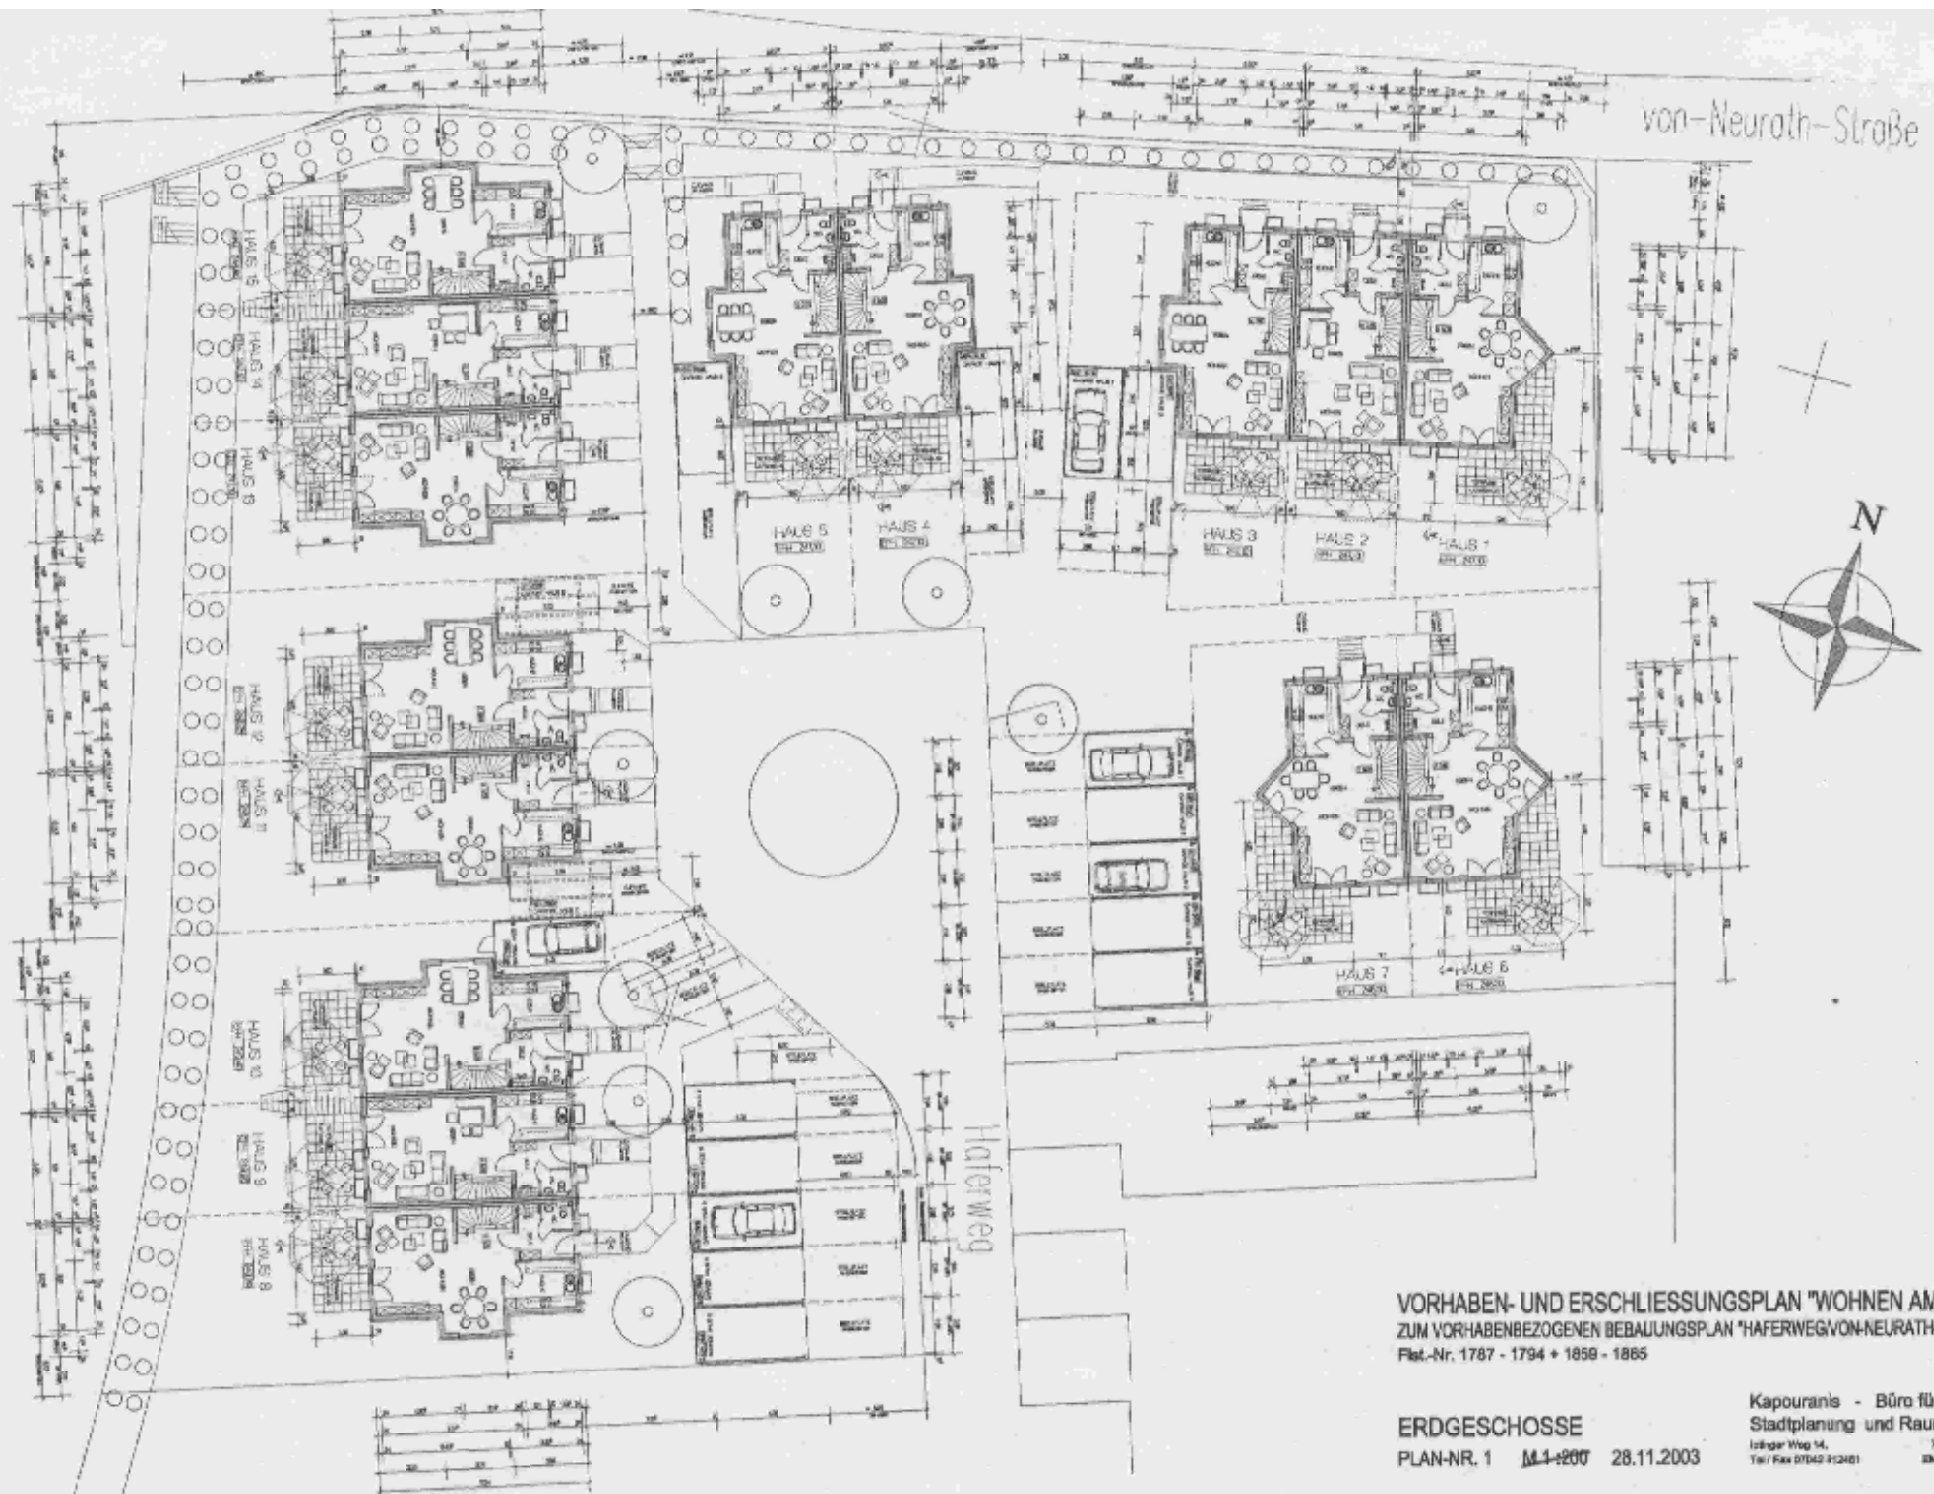

von-Neuroth-Strabe



Anlage 2 Seite - 8 -

VORHABEN- UND ERSCHLIESSUNGSPLAN "WOHNEN AM HOFGUT"
 ZUM VORHABENBEZOGENEN BEBAUUNGSPLAN "HAFERWEG/VON-NEURATH-STRASSE"
 Fl.-Nr. 1787 - 1794 + 1859 - 1865

ERDGESCHOSSE
 PLAN-NR. 1 M 1:200 28.11.2003

Kapouranis - Büro für Architektur
 Stadtplanung und Raumgestaltung
 Jodlgr Weg 14, 75417 Grossgröden
 Tel./ Fax 07142 312401 E-Mail: Office@gpro.net



VORHABEN- UND ERSCHLISSUNGSPLAN "WOHNEN AM HOFGUT"
 ZUM VORHABENBEZOGENEN BEBAUUNGSPLAN "HAFERWEG/VON-NEURATH-STRASSE"
 Flst.-Nr. 1787 - 1794 + 1859 - 1865

OBERGESCHOSS
 PLAN-NR. 2 M4-200 28.11.2003

Kapouranis - Büro für Architektur
 Stadtplanung und Raumgestaltung
 Illiger Weg 14, 75417 Osnabrück
 Tel / Fax 07042 612461 E-Mail: Office@kapouranis.de



von-Neurath-Straße

Haferweg



Anlage 2 Seite - 10 -

VORHABEN- UND ERSCHLIESSUNGSPLAN "WOHNEN AM HOFGUT"
 ZUM VORHABENBEZOGENEN BEBAUUNGSPLAN "HAFERWEG/VON-NEURATH-STRASSE"
 Flak-Nr. 1787 - 1794 + 1859 - 1865

DACHGESCHOSS
 PLAN-NR. 3 M.1-200 28.11.2003

Kapouranis - Büro für Architektur
 Stadtplanung und Raumgestaltung
 Lohrer Weg 14, 73417 Gnasstetten
 Tel / Fax 07142 312481 E-Mail: Oeiss@kapouranis.de