


Kreis LUDWIGSBURG  
 Stadt VAIHINGEN AN DER ENZ  
 Gemarkung KLEINGLATTBACH

# Vorhaben- und Erschließungsplan


'Haferweg / von-Neurath-Straße'

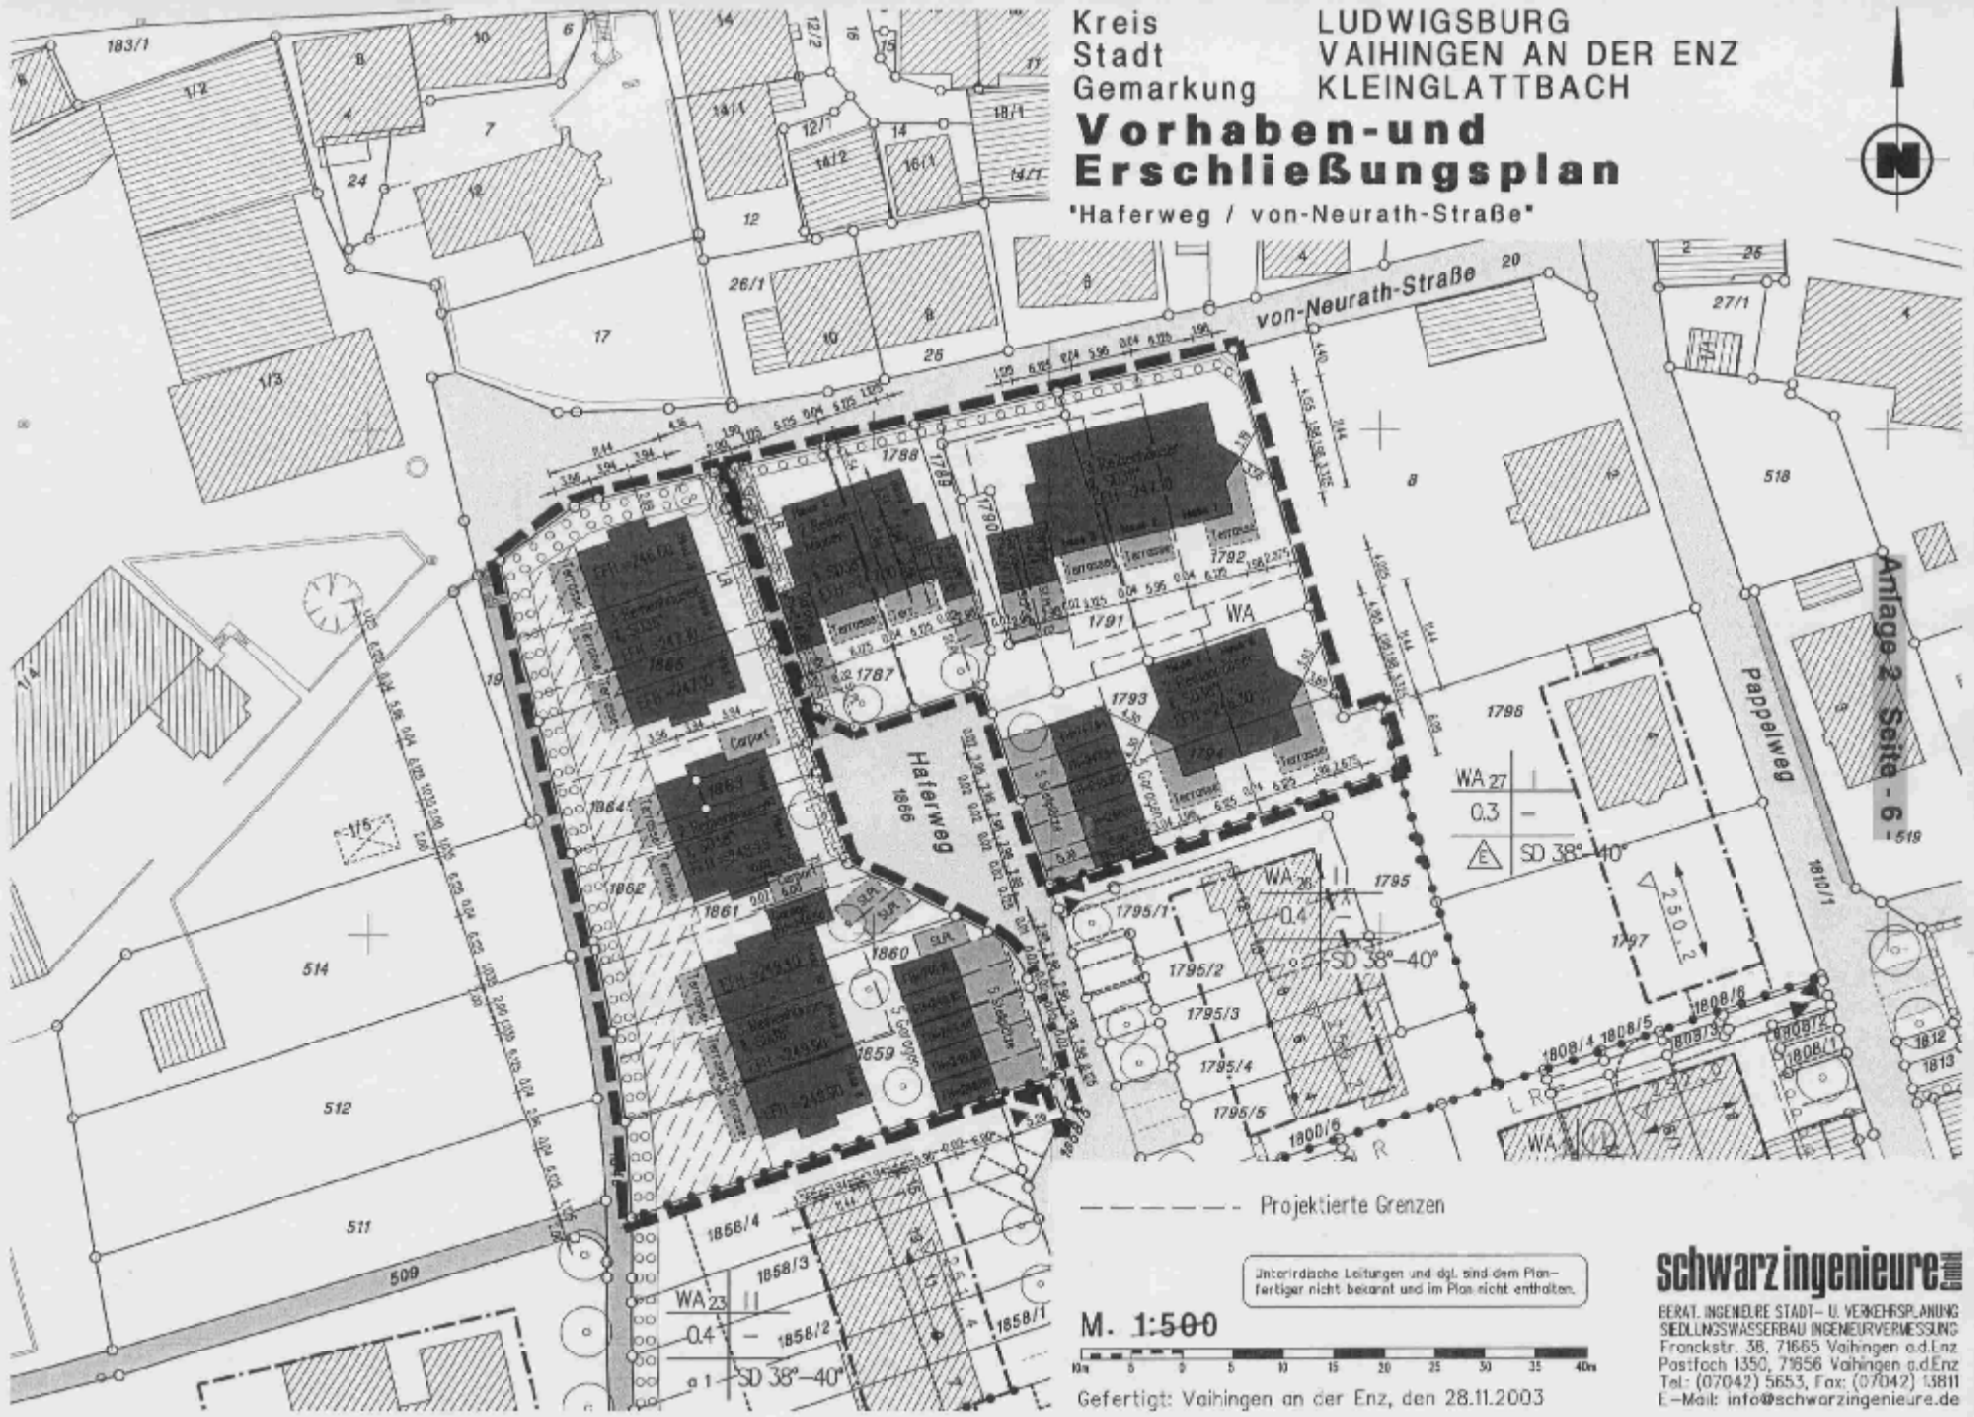

--- Projektierte Grenzen

Unterirdische Leitungen und dgl. sind dem Planfertiger nicht bekannt und im Plan nicht enthalten.

M. 1:500

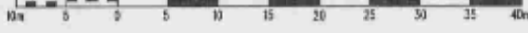

Gefertigt: Vaihingen an der Enz, den 28.11.2003

**schwarz ingenieure**


BERAT. INGENIEURE STADT- U. VERKEHRSPLANUNG  
 SIEDLUNGSWASSERBAU INGENIEURVERMESSUNG  
 Franckstr. 38, 71665 Vaihingen a.d. Enz  
 Postfach 1350, 71656 Vaihingen a.d. Enz  
 Tel.: (07042) 5653, Fax: (07042) 13811  
 E-Mail: info@schwarzingenieure.de

Anlage 2 Seite - 6

Kreis LUDWIGSBURG  
 Stadt VAIHINGEN AN DER ENZ  
 Gemarkung KLEINGLATTBACH

# Vorhaben- und Erschließungsplan

"Haferweg / von-Neurath-Straße"

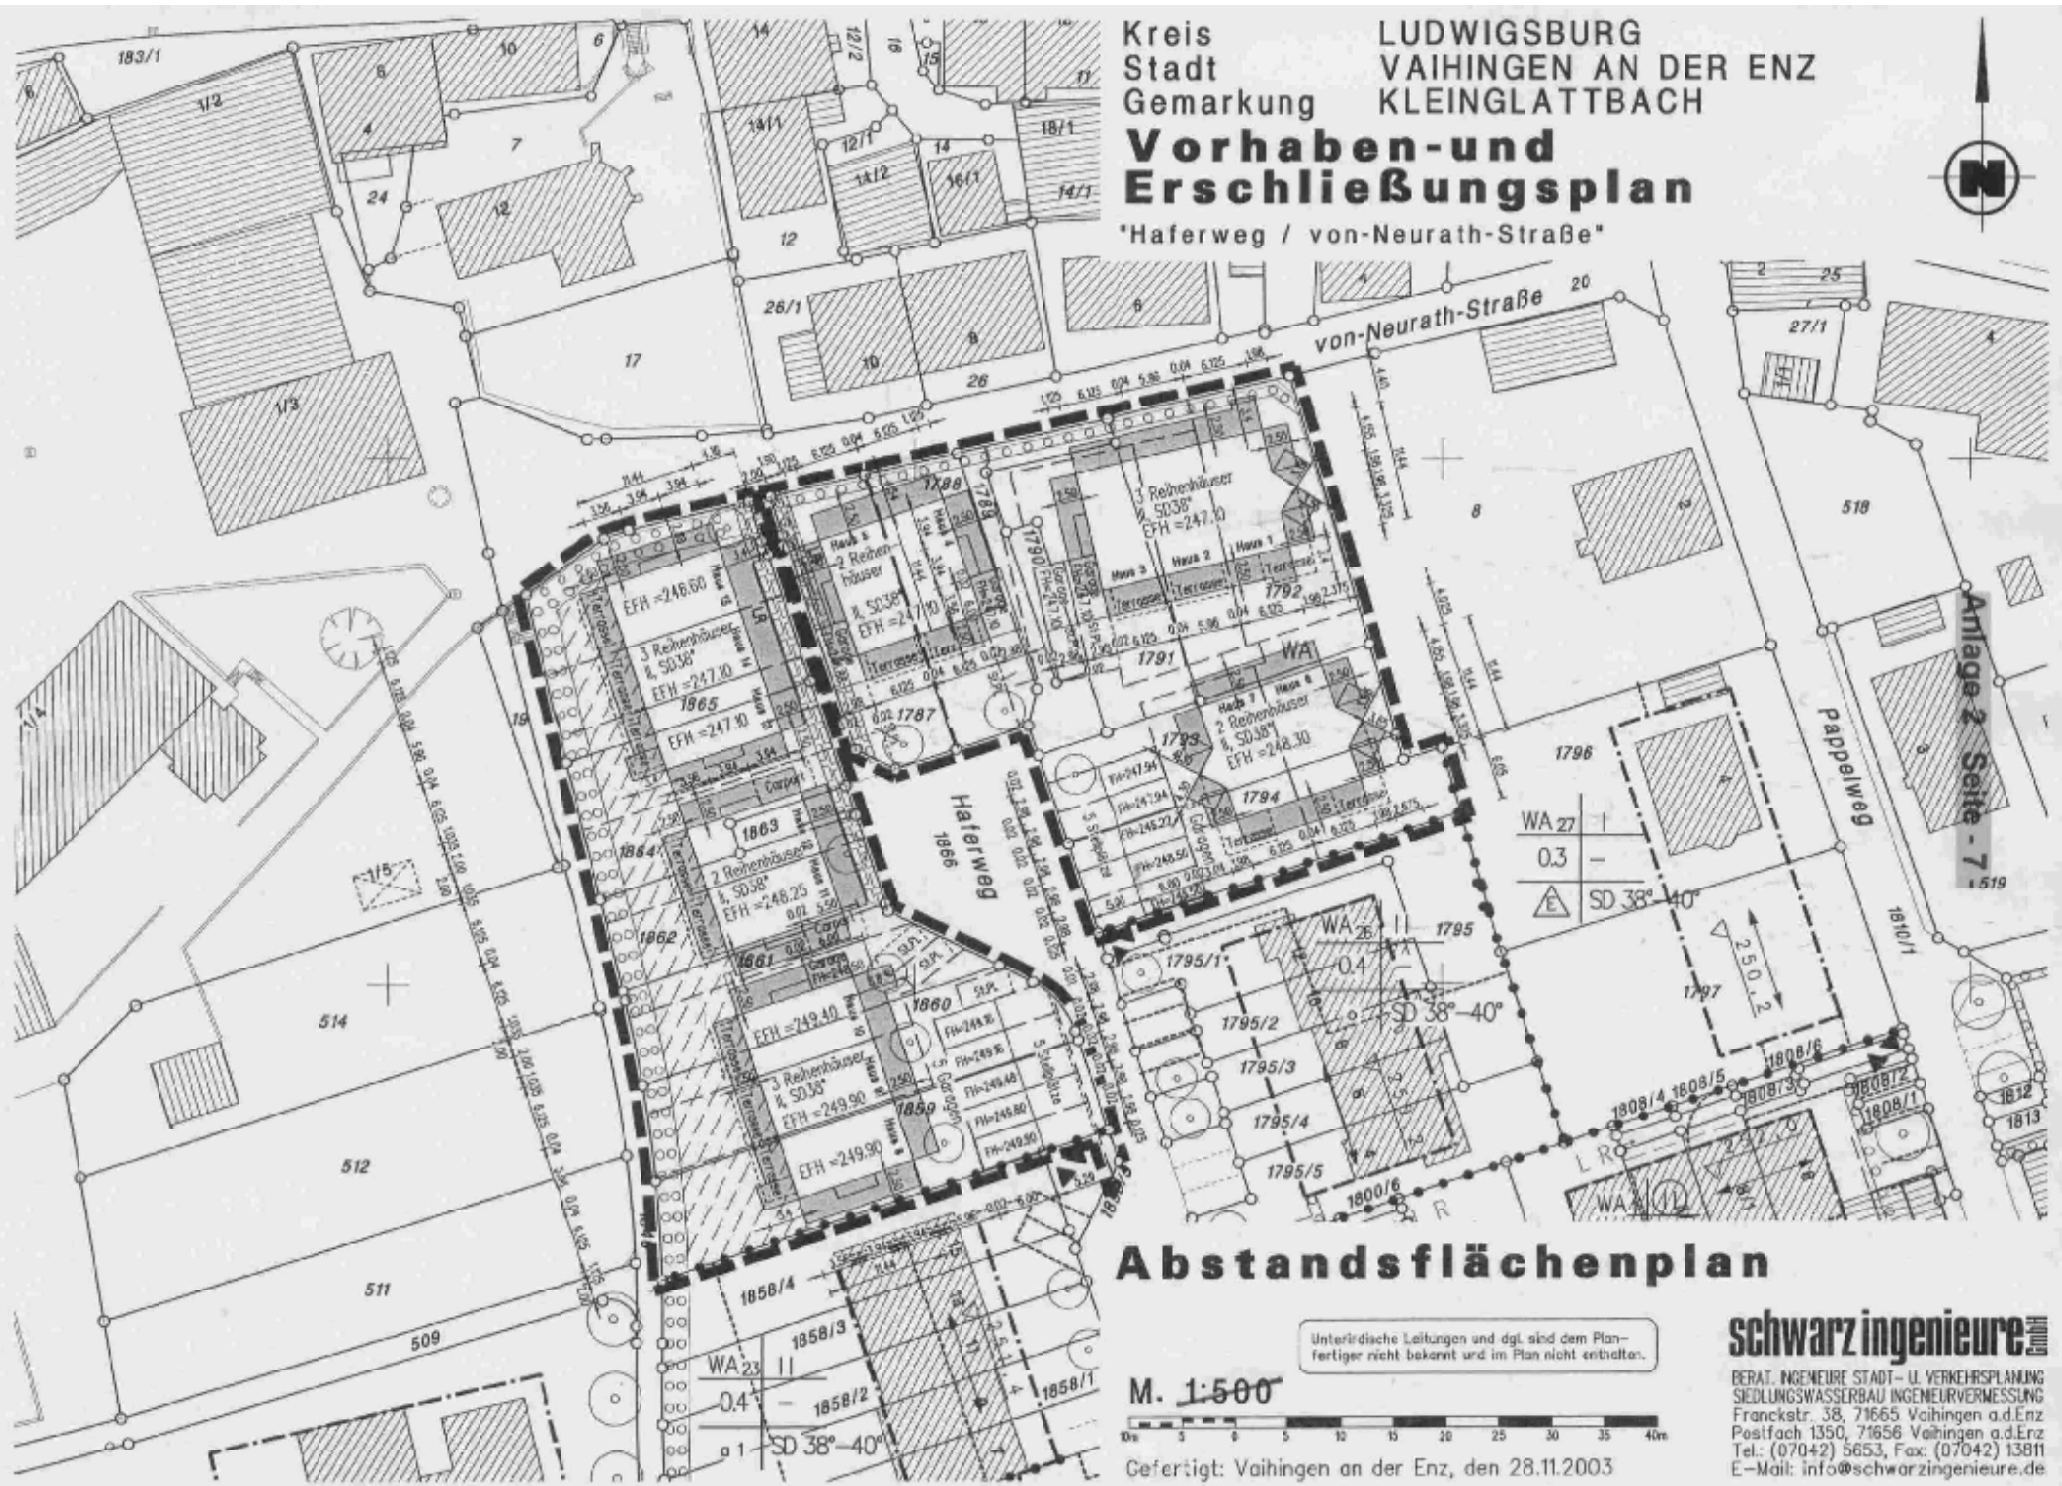

## Abstandsflächenplan

Unterirdische Leitungen und dgl. sind dem Planfertiger nicht bekannt und im Plan nicht eingezeichnet.

M. 1:500



Gefertigt: Vaihingen an der Enz, den 28.11.2003

**schwarz ingenieure**

BERAT. INGENIEURE STADT- u. VERKEHRSPLANUNG  
 SIEDLUNGSWASSERBAU INGENIEURVERMESSUNG  
 Franckstr. 38, 71665 Vaihingen a.d. Enz  
 Postfach 1350, 71656 Vaihingen a.d. Enz  
 Tel.: (07042) 5653, Fax: (07042) 13811  
 E-Mail: info@schwarzingenieure.de

Anlage 2 Seite 7