


— GELTUNGSBEREICHSGRENZE

RIET	PLB 4.1/4.2
BEBPL. BEIDSEITIG DER RAIFFEISENSTR. TEIL I	Maßstab: 1:500
gezeichnet von am	RO 26.1.99
Stadtplanungsamt Vaihingen a.d. Enz	Datum: 10.3.1999 30.6.1999

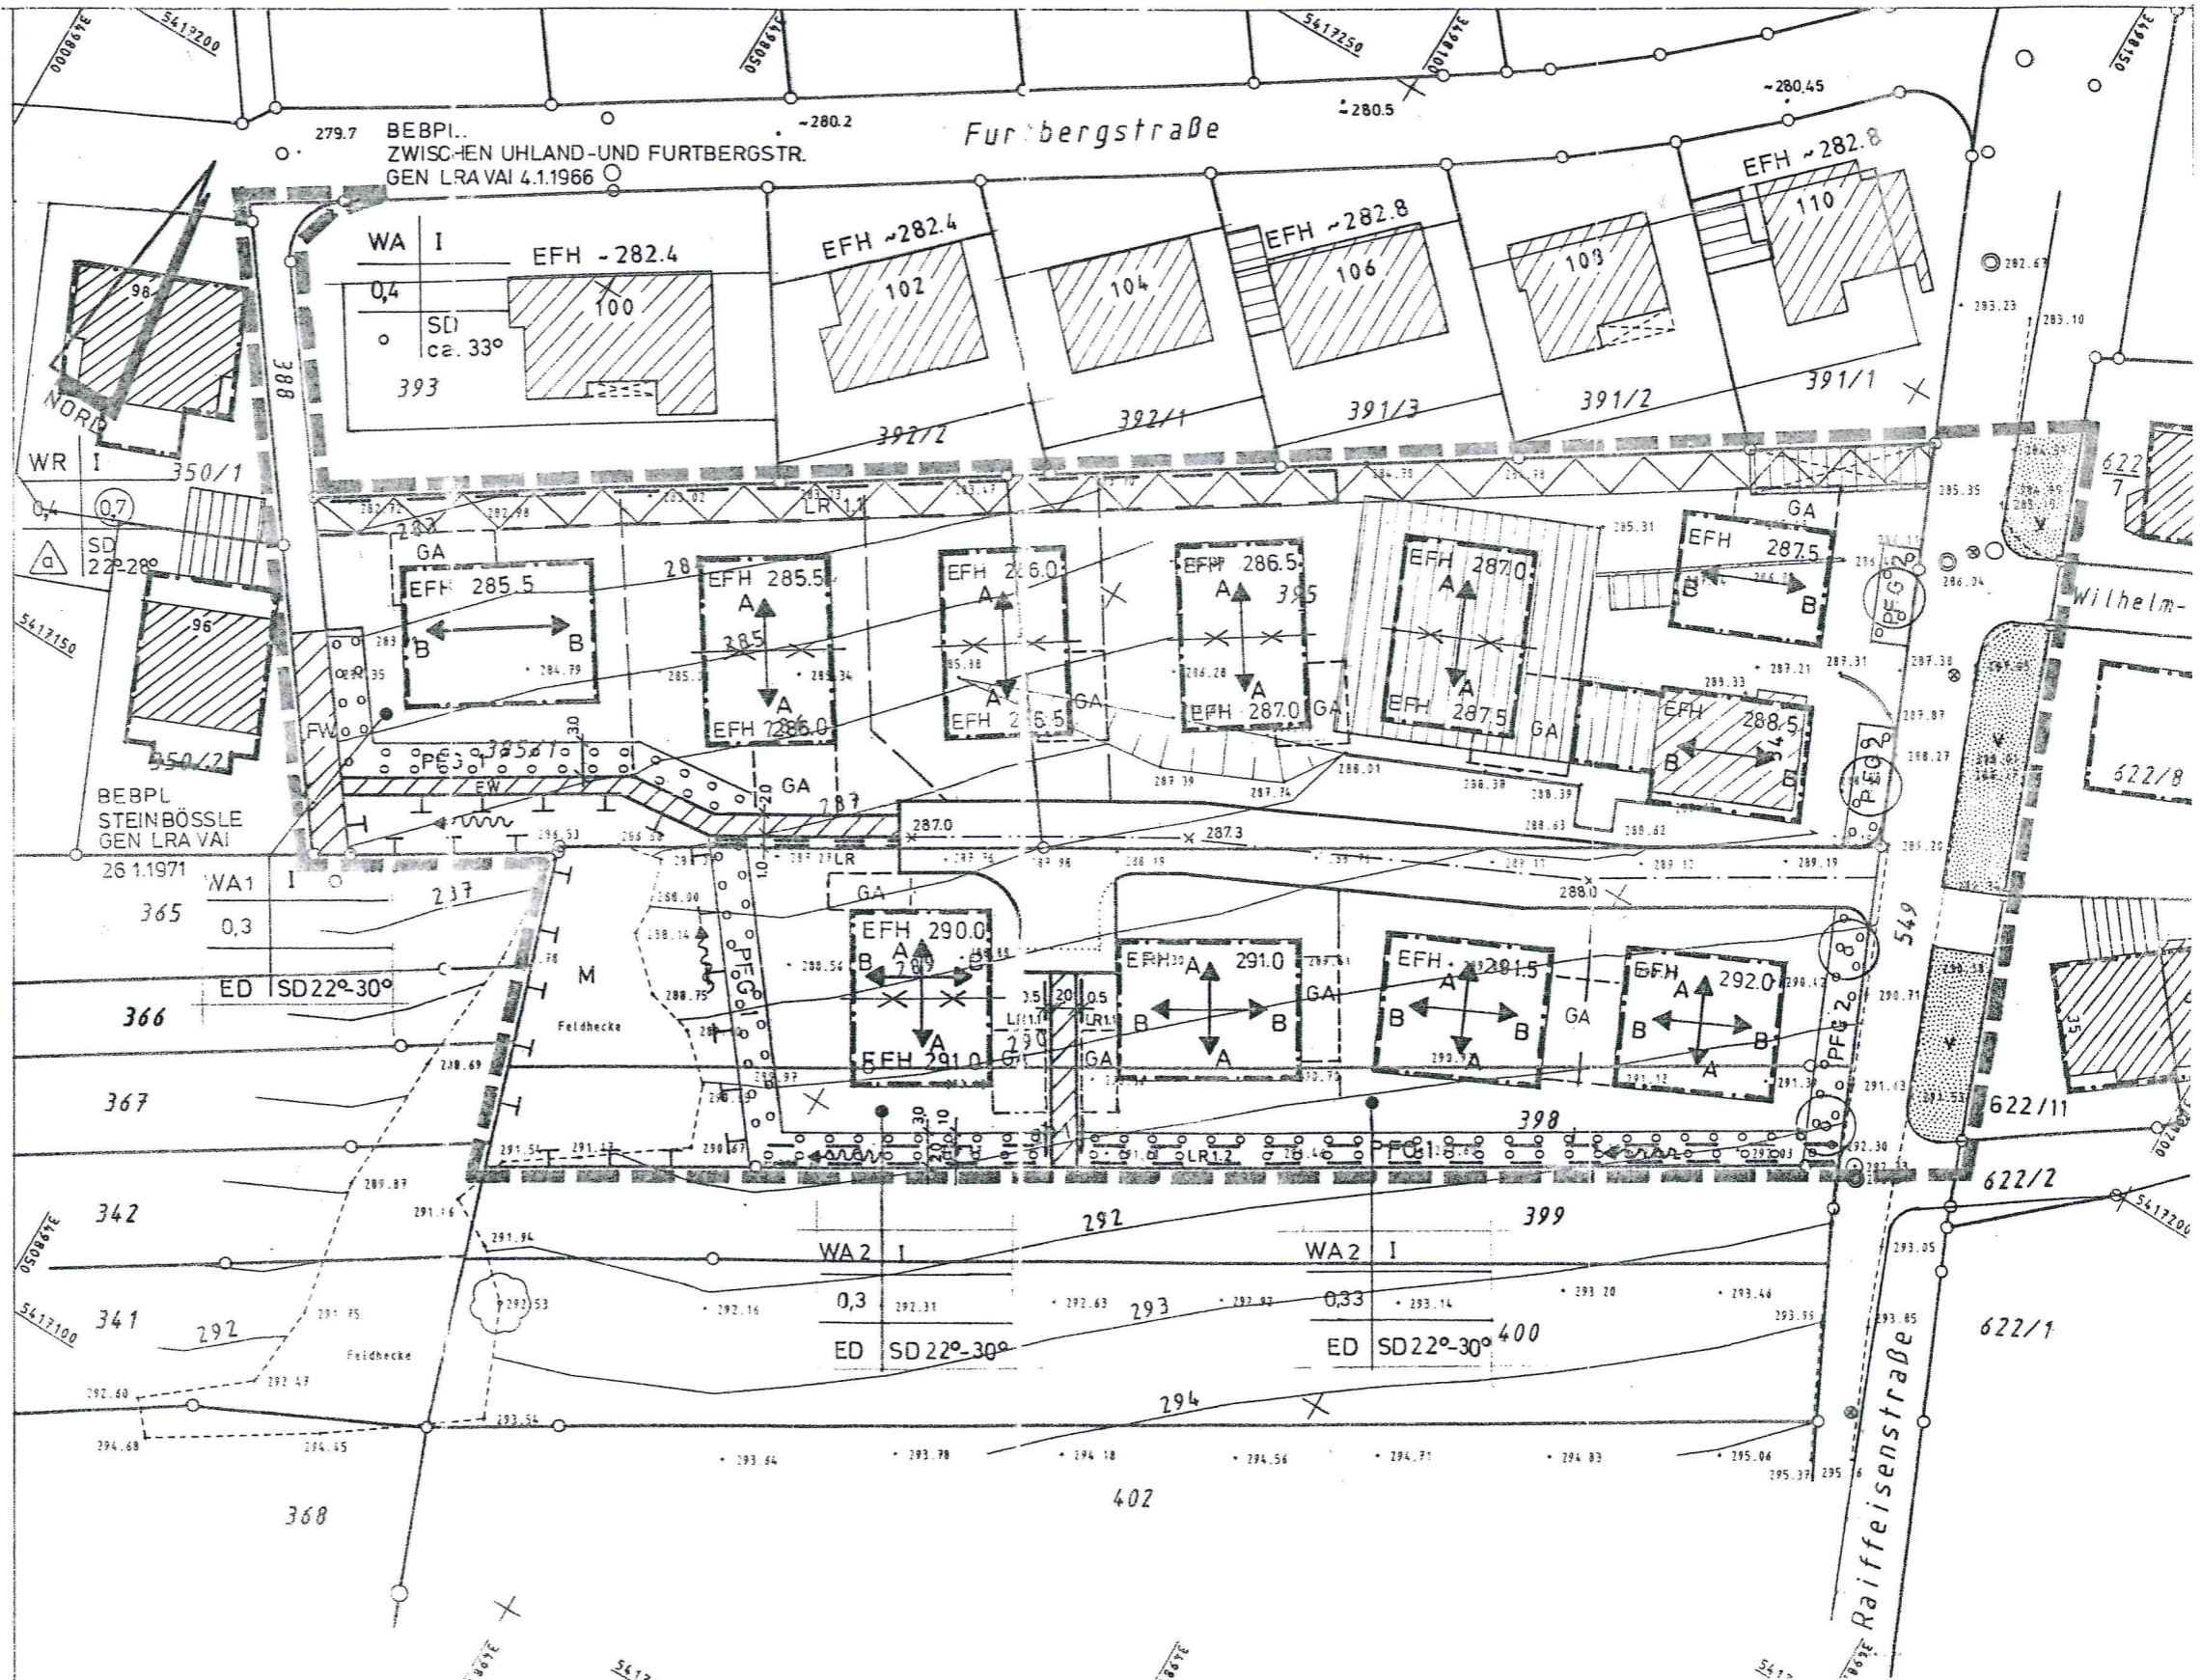

PLANGRUNDLAGE:

VERMESSUNGS - u. INGENIEURBÜRO	
JOOS + PFEIFFER	
August-Hebenstreit-Str. 9 · 75417 Mühlacker Tel. Nr. 07041 / 4886, Fax. 07041 / 2985	
BESTANDSPLAN	Maßstab 1:500
Plan Nr.	Gefertigt: 28.8.96

ERGÄNZT: STADTPLANUNGSAMT / RO