

Kreis: Vaihingen / Enz

Gemeinde: Riet

# LAGEPLAN





Vaihingen/Enz, den 28. JAN 1958

Landratsamt

Im Auftrag

121

Reg.-Oberinspektor v. Reischach

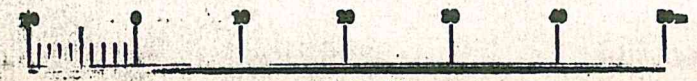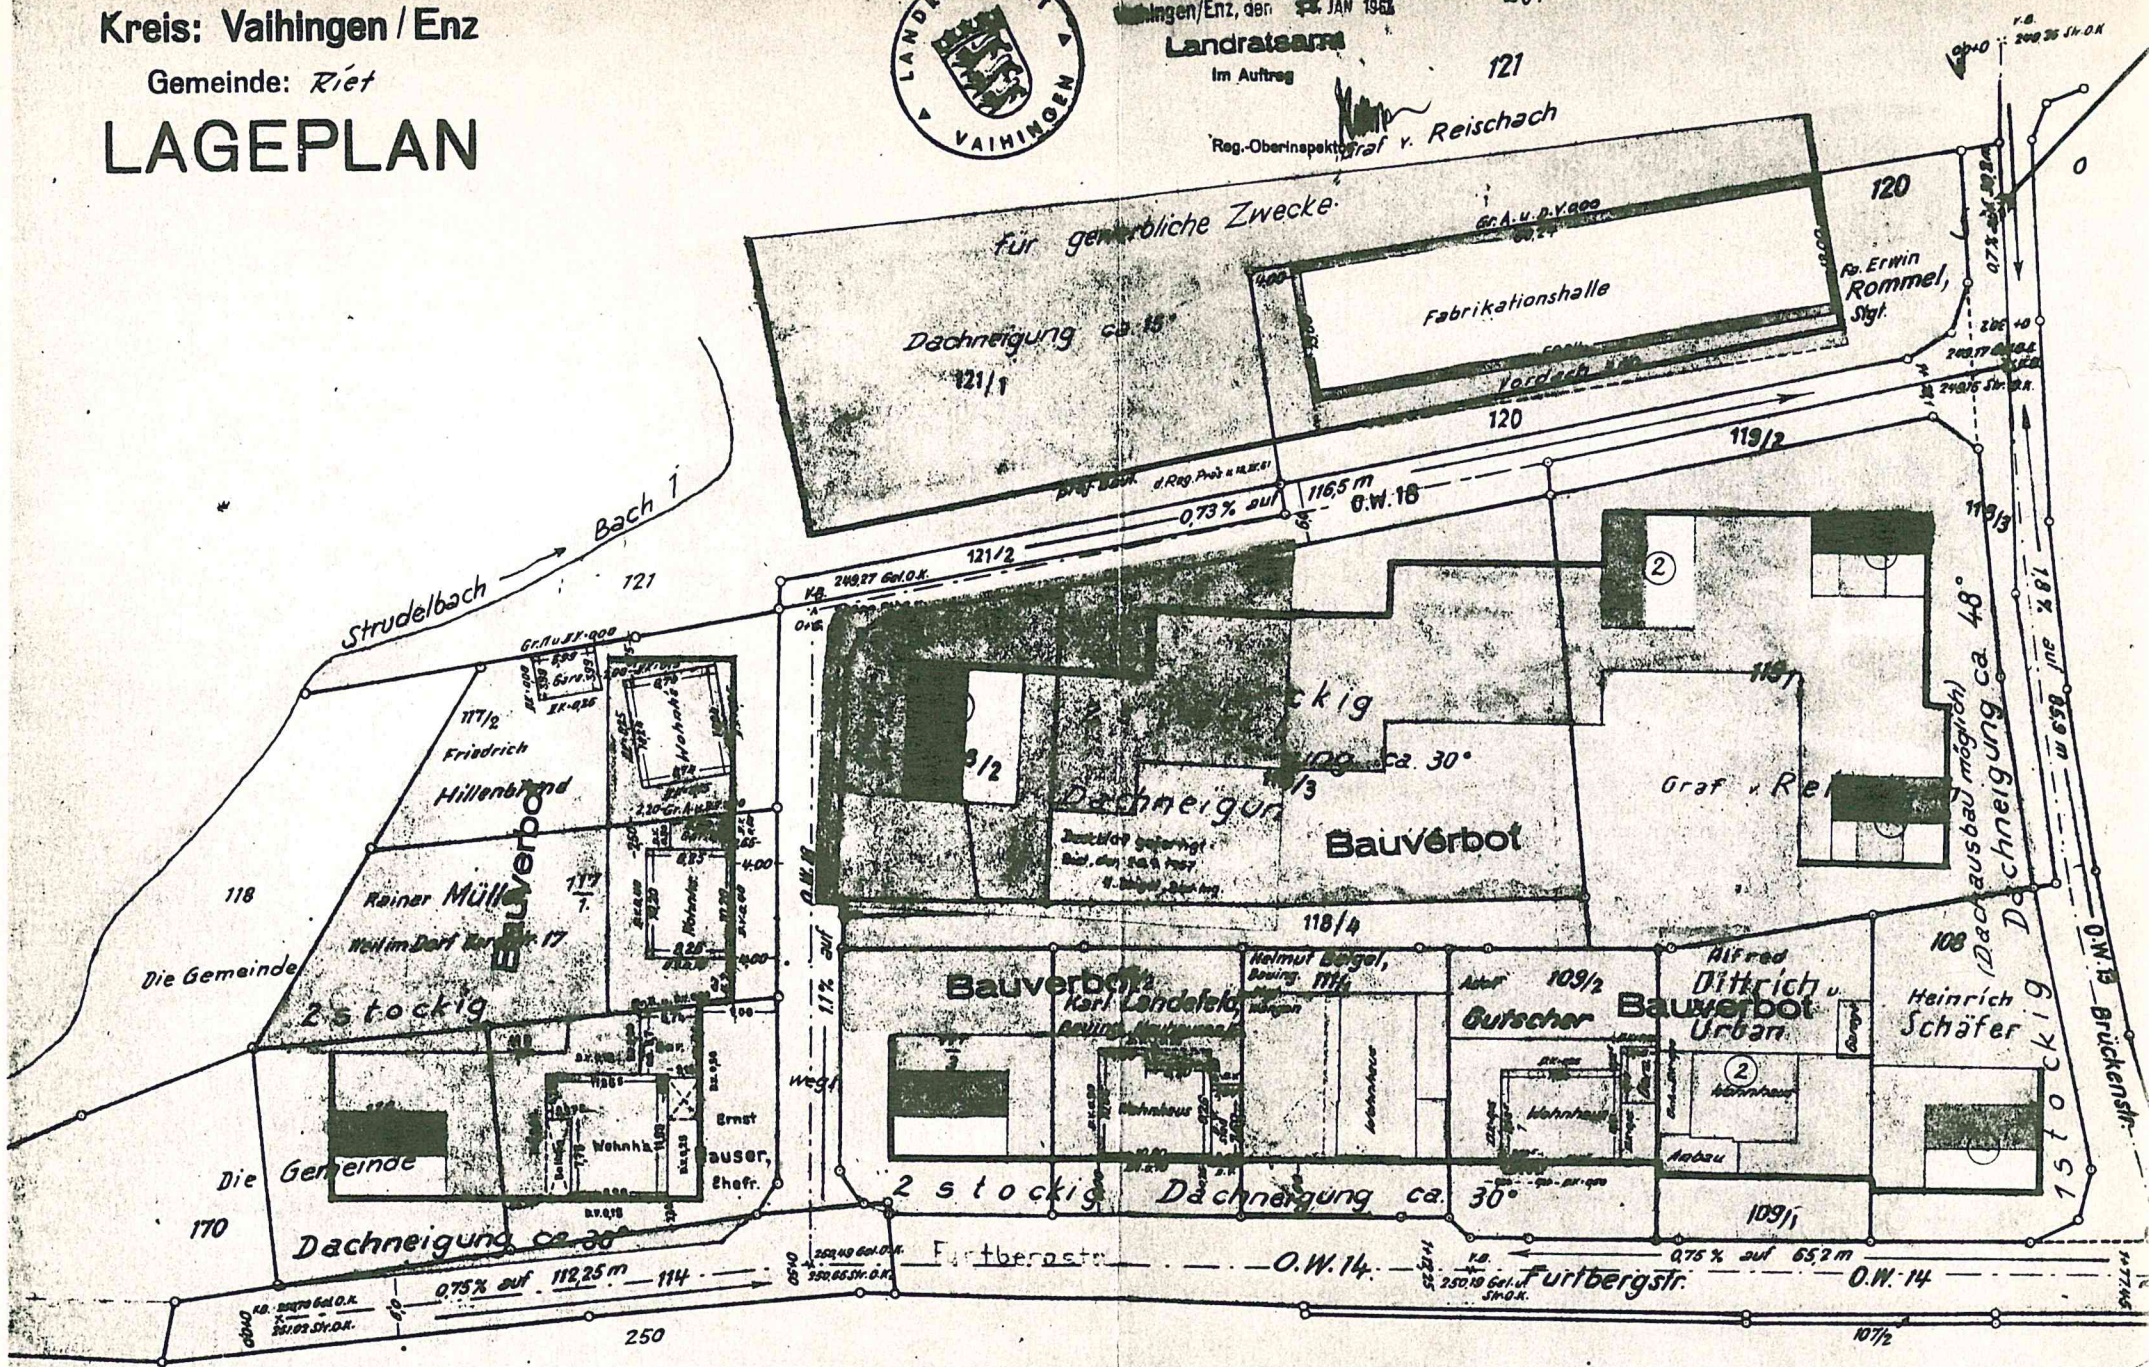

Vervielfältigung,  
 auch in anderem Maßstab,  
 nicht gestattet

Liefertigt unter dem Vorbehalt aller  
 Mängel, den 28. Februar 1958  
 Vermessungsamt: *[Signature]*  
 Reg.-Vermessung