
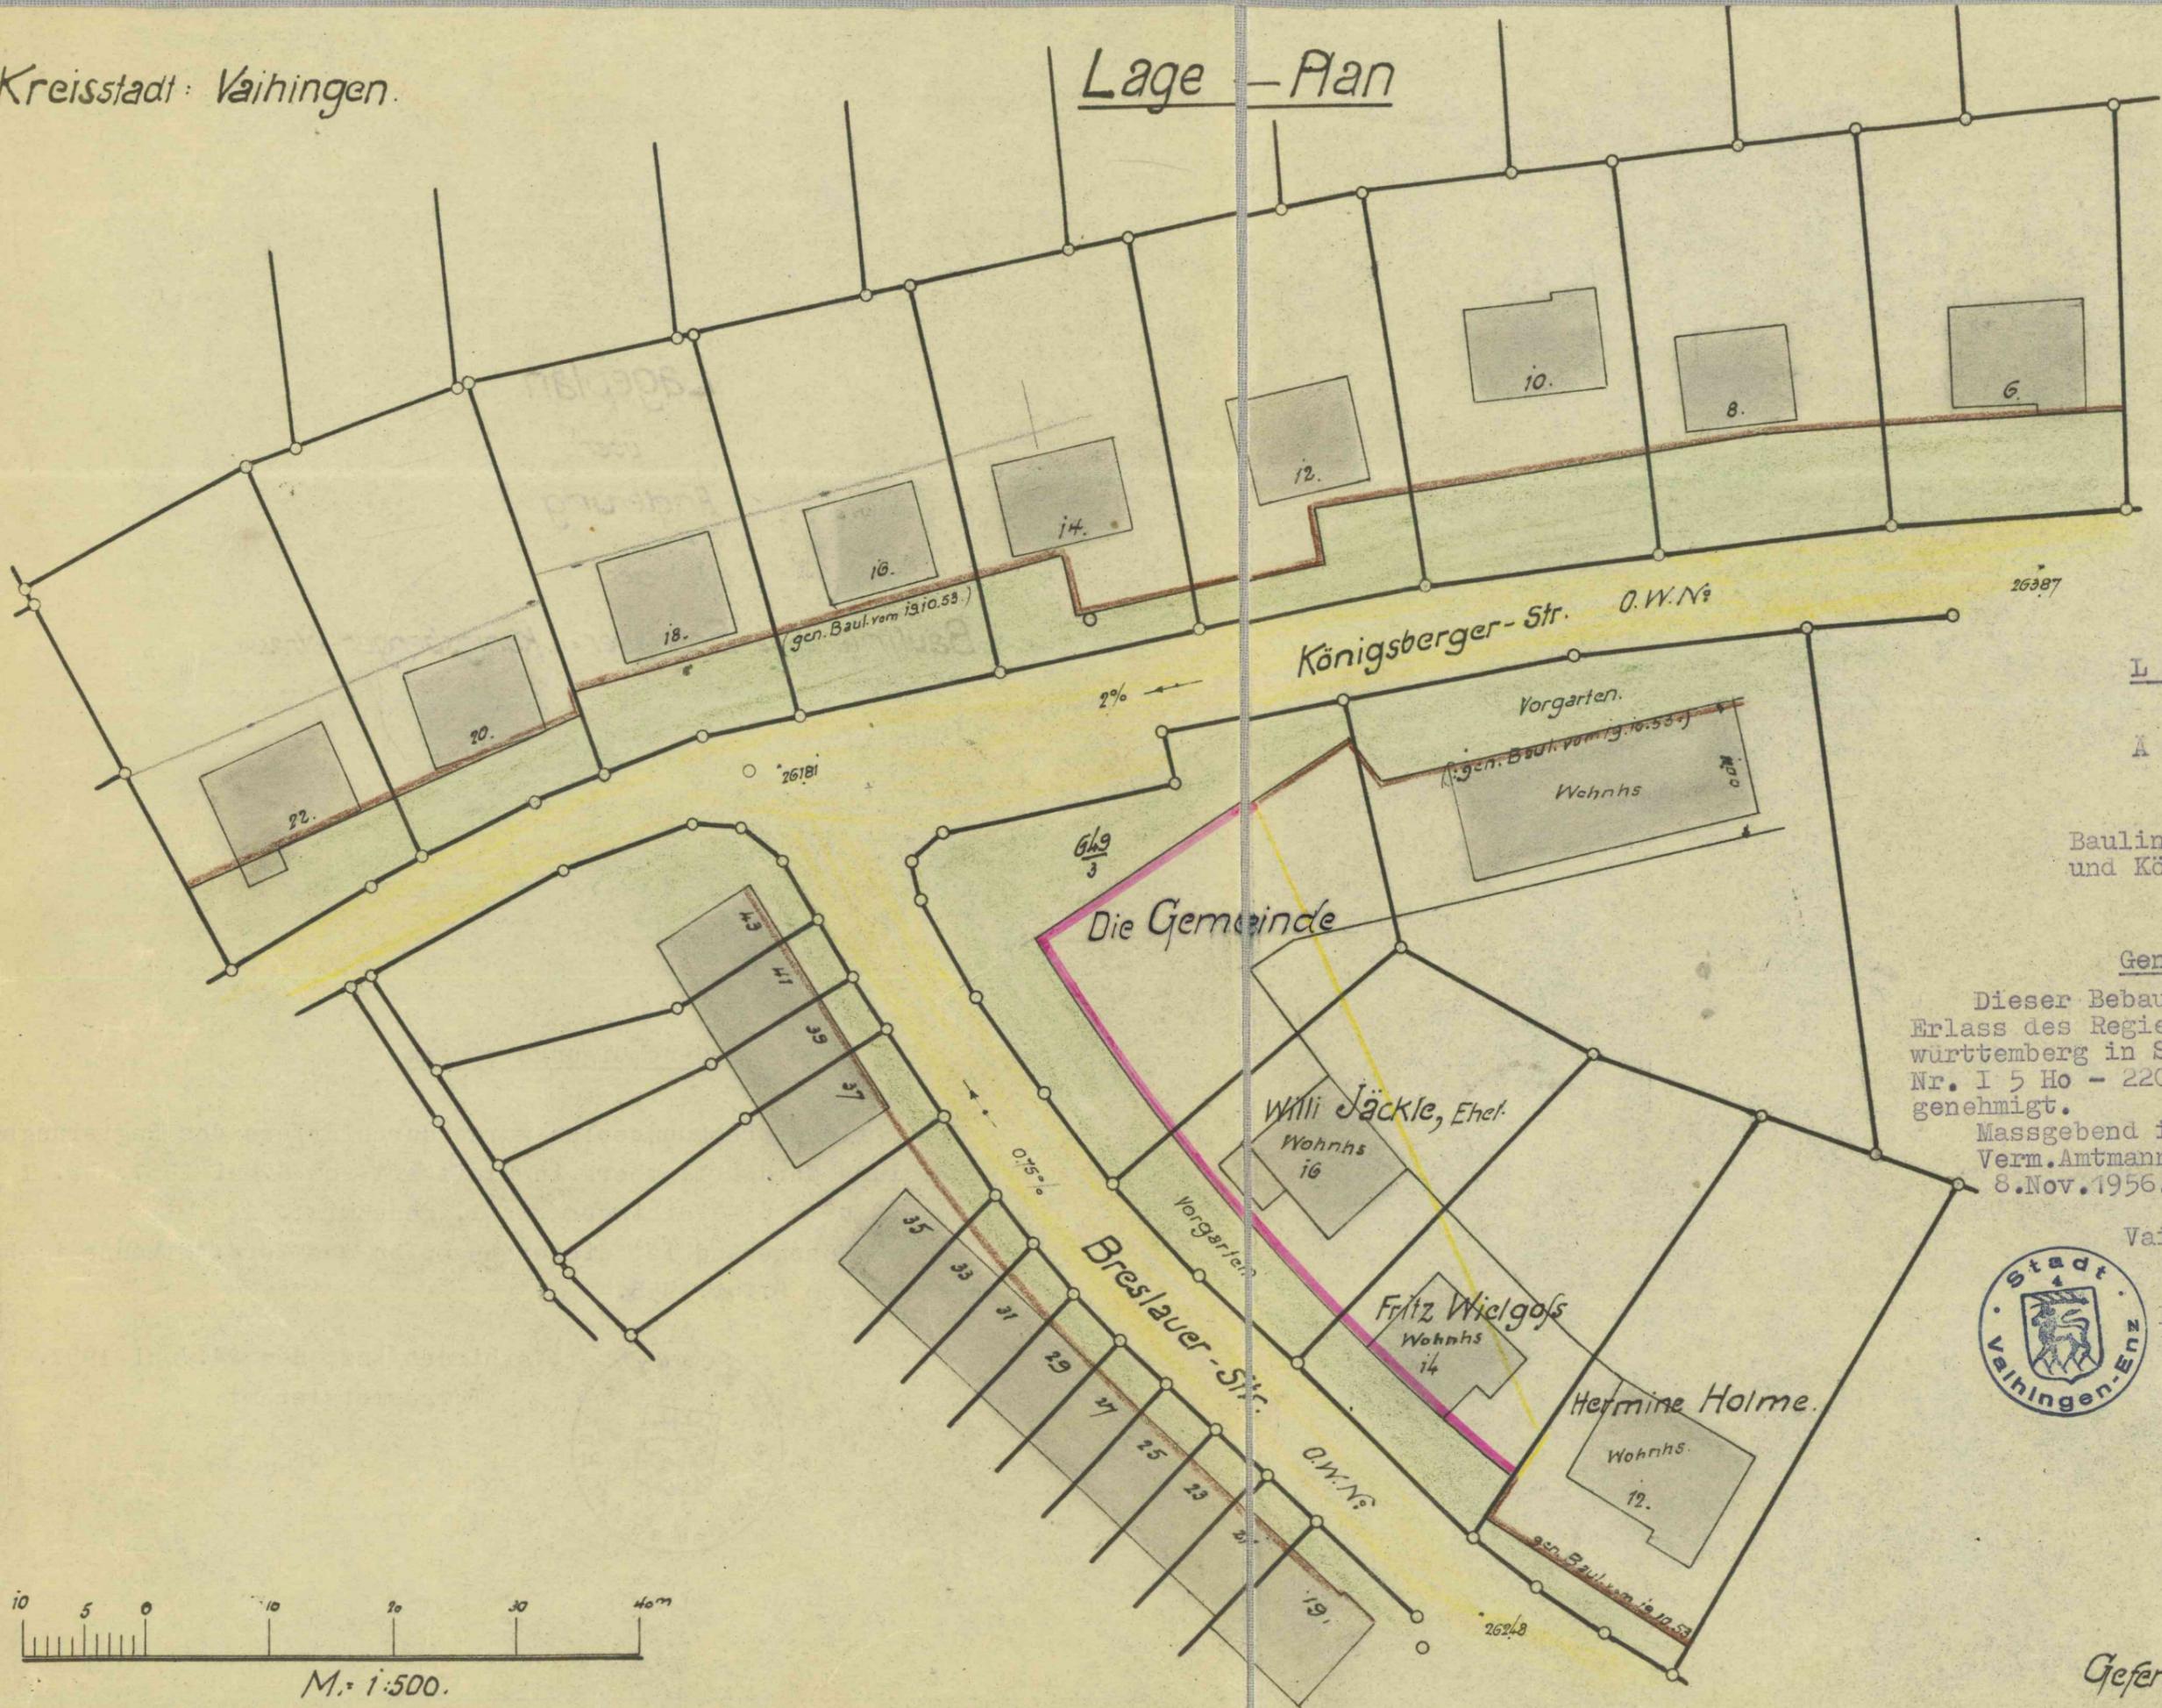


Kreisstadt: Vaihingen.

Lage-Plan

Nord

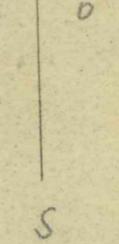

Lageplan
über
Änderung
der

Baulinie an der Breslauer-
und Königsberger Strasse.

Genehmigungsvermerk:

Dieser Bebauungsplan wurde durch
Erlass des Regierungspräsidiums Nord-
württemberg in Stuttgart vom 6. Mai 1956
Nr. I 5 Ho - 2207 - 6 - Vaihingen/Enz/
genehmigt.
Massgebend ist dieser Lageplan des
Verm. Amtmanns i.R. Bertöche vom
8. Nov. 1956.-

Vaihingen-Enz, den
24. Juni 1957.



Bürgermeisteramt:

Gefertigt Vaihingen 8.11.56

Geometer: J. Petzold 1.9.56