


Vaihingen		PLB 1.4
Bebauungsplan		Maßstab: 1:400
Ecke Goethestraße und Kehlstraße		
gezeichnet von	Sch	
am		
Stadtplanungsamt		Datum:
Vaihingen a.d. Enz		04.01.2000
Grundlagenplan: Tiefbauamt September 1999		

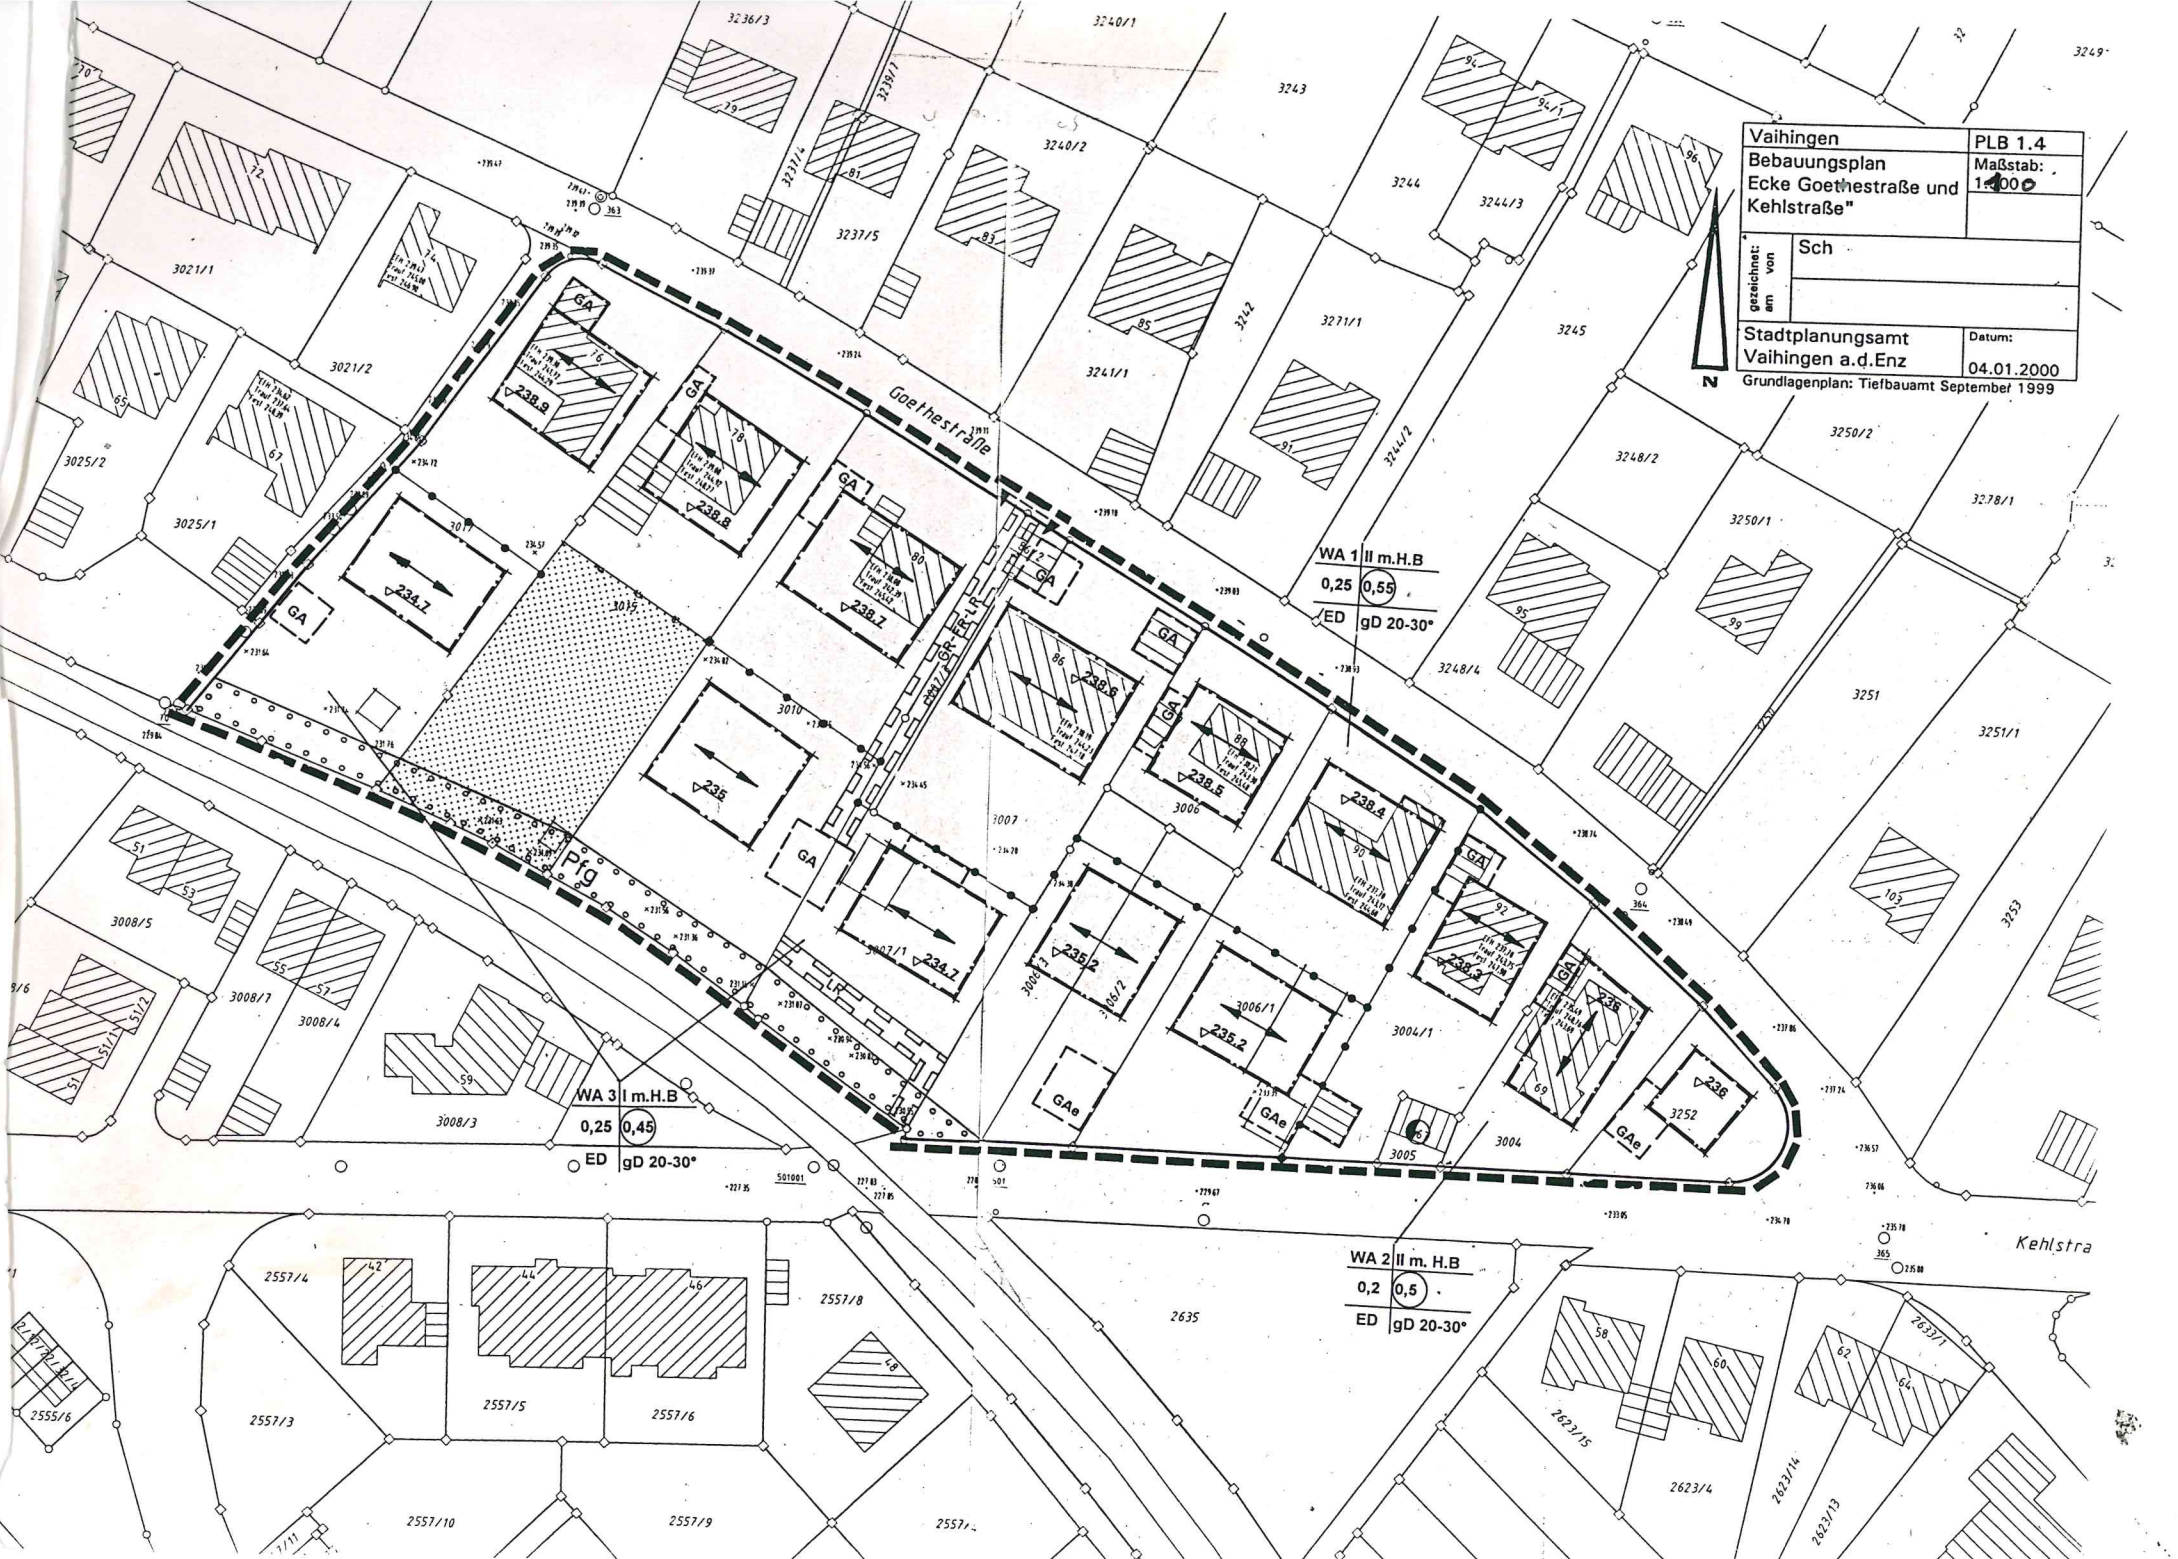

WA 1 II m.H.B.  
0,25 0,55  
ED gD 20-30°

WA 3 I m.H.B.  
0,25 0,45  
ED gD 20-30°

WA 2 II m.H.B.  
0,2 0,5  
ED gD 20-30°

Kehlstraße

Goethestraße

