



*Vorbereitung
der Anlage*

SCHNITT 1 - 1

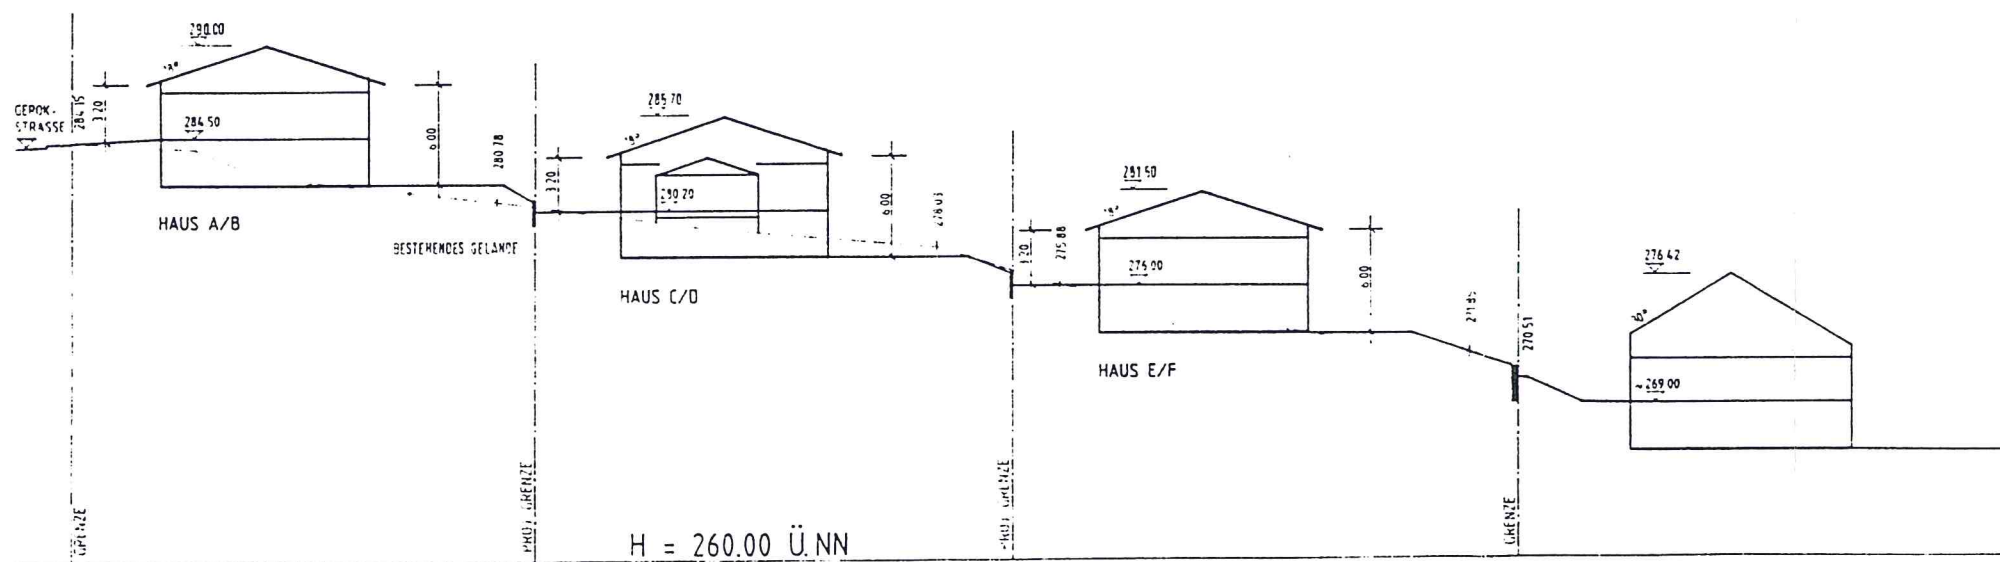

SCHNITT 2 - 2

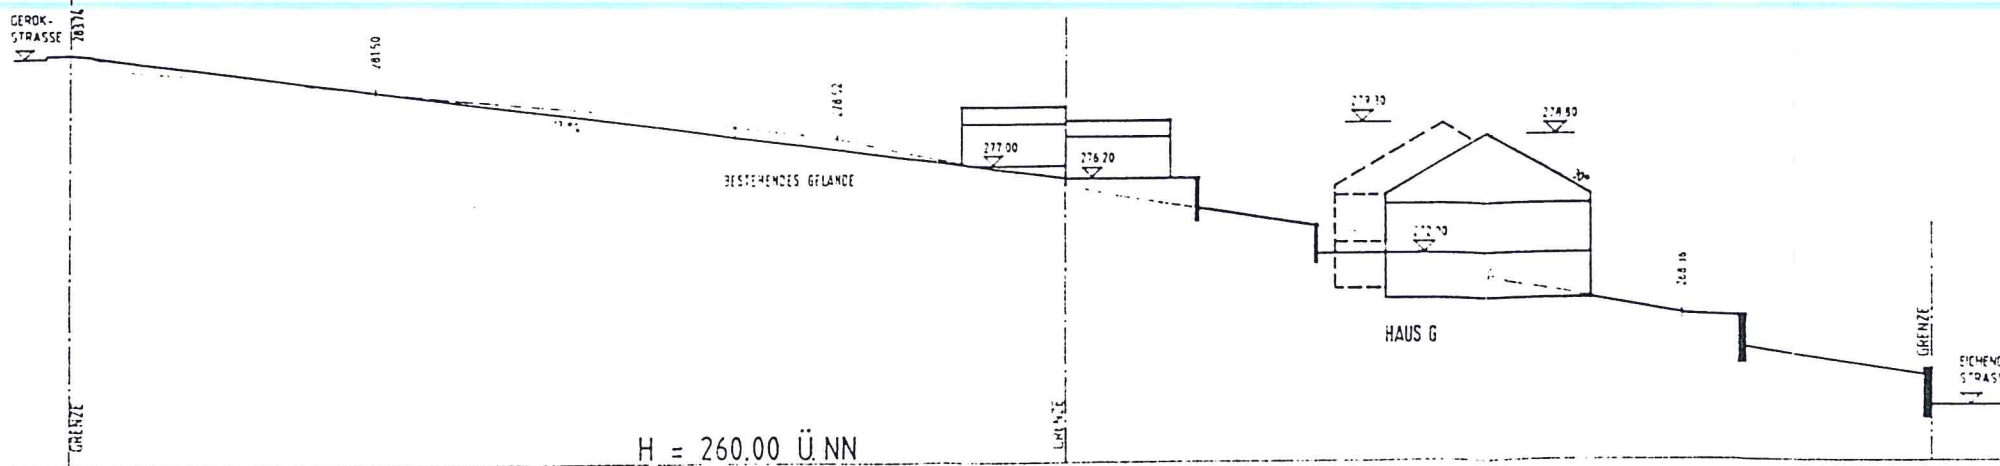

**VORHABEN-UND ERSCHLIESSUNGSPLAN
„ZWISCHEN GEROKSTRASSE UND EICHENDORFFSTRASSE“**

SCHNITTE

M 1:200

GEFERTIGT: VAHINGEN/ENZ, DEN 08.01.1997

Horn