

SATZUNG ZUM VORHABEN- UND ERSCHLIEßUNGSPLAN "ECKE ZEPPELINSTRASSE/ BISMARCKSTRASSE"

- Es gelten - Baugesetzbuch (BauGB) in der Fassung der Bekanntmachung vom 08. Dezember 1986 (BGBl. 1, S. 2253), zuletzt geändert am 22.04.1993
- Baunutzungsverordnung (BauNVO) in der Fassung der Bekanntmachung vom 23. Januar 1990 (BGBl. 1, S. 132), zuletzt geändert am 22.04.1993
 - Planzeichenverordnung 1990 (PlanZVO 90) vom 18.12.1990 (BGBl. Teil 1, Nr. 3)
 - Landesbauordnung für Baden-Württemberg (LBO) in der Fassung vom 08.08.1995 (GBl. B.W. Nr. 24/8.9.1995, S. 617).

VERFAHRENSVERMERKE

Beschluß gemäß § 7 (3) BauGB-MaßnG des Gemeinderats über Antrag zur Aufstellung des Vorhaben- und Erschließungsplans als Satzung am 5.2.1997

Als Entwurf gemäß § 7 (3) BauGB-MaßnG ausgelegt vom 24.2.1997 bis 10.3.1997

Auslegung bekanntgemacht am 14.2.1997

Als Satzung gemäß § 7 (3) BauGB-MaßnG vom Gemeinderat beschlossen am 23.4.1997

Ausgefertigt, Vaihingen an der Enz, den 24.4.1997
Bürgermeisteramt


gez.
i.V. Nestle
(Bürgermeister)

Das Anzeigeverfahren gemäß § 7 (3) BauGB-MaßnG und § 11 BauGB wurde durchgeführt. Eine Verletzung von Rechtsvorschriften wurde vom Regierungspräsidium Stuttgart mit Erlaß vom 5.6.1997 nicht geltend gemacht, mit der Maßgabe, daß ein Beitrittsbeschuß zum Durchführungsvertrag gefaßt wird. Diesen Beitrittsbeschuß hat der Gemeinderat am 30.7.1997 gefaßt.

Anzeigeverfahren bekanntgemacht und in Kraft getreten am 7.8.1997

Vaihingen an der Enz, den 7.8.1997
Bürgermeisteramt

gez.
i.V. Nestle
(Bürgermeister)

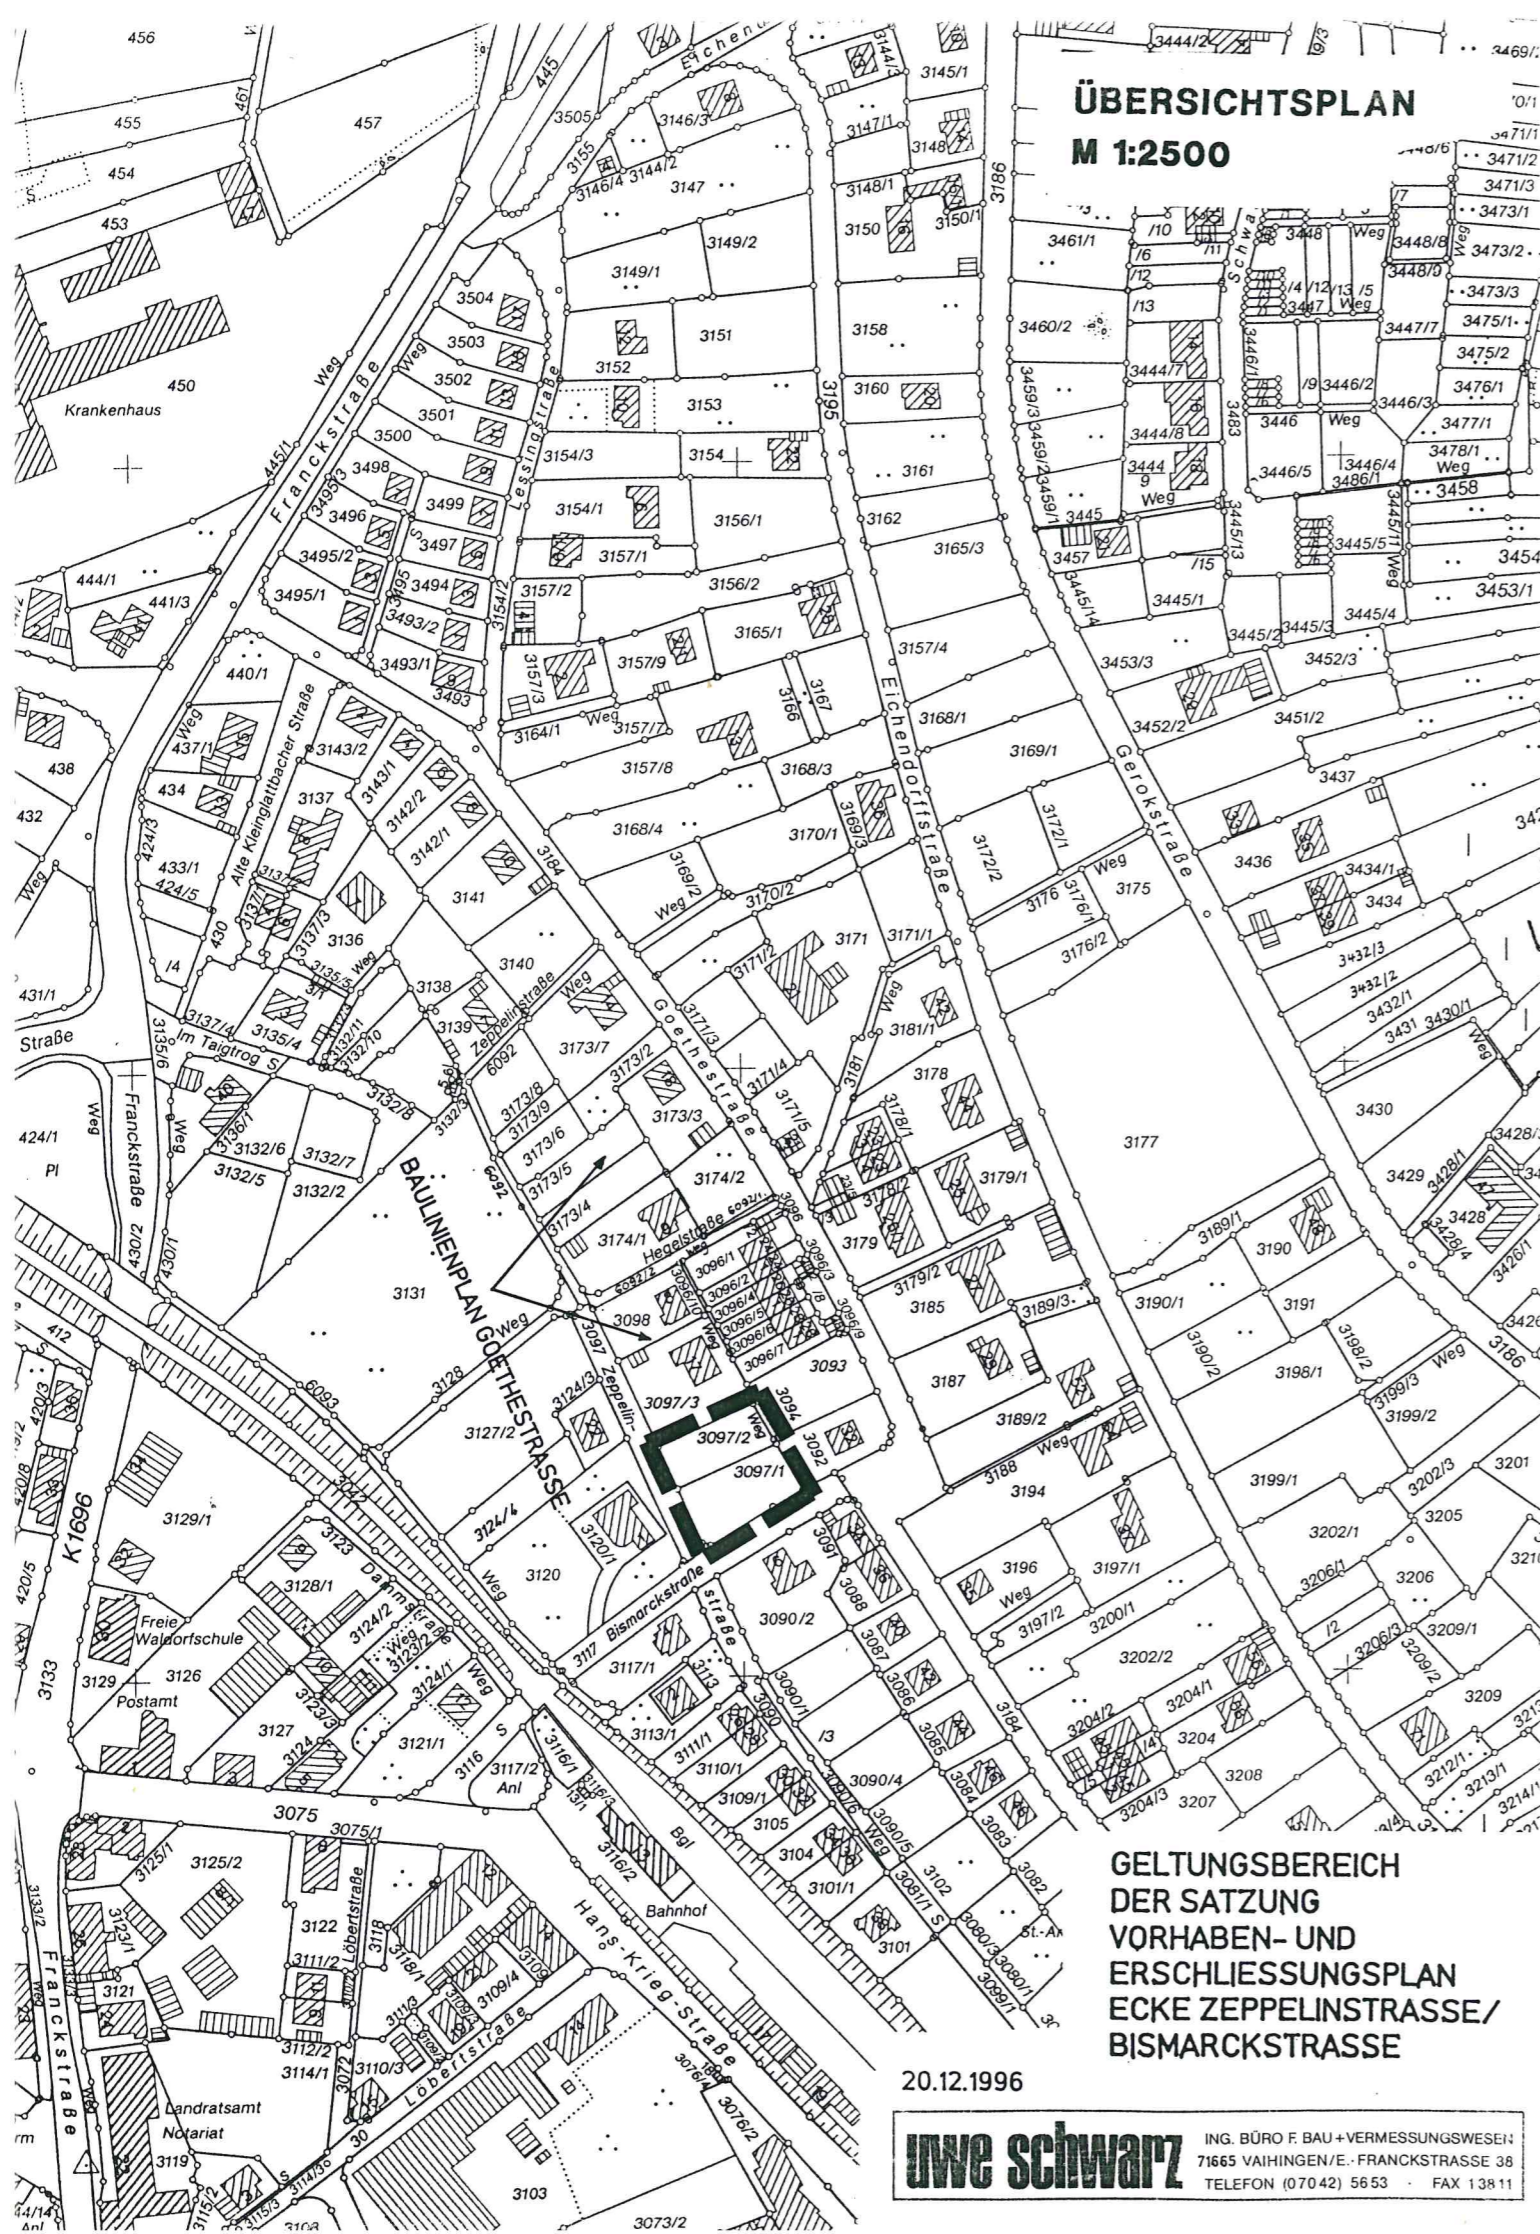

**ÜBERSICHTSPLAN
M 1:2500**

**GELTUNGSBEREICH
DER SATZUNG
VORHABEN- UND
ERSCHLISSUNGSPLAN
ECKE ZEPPELINSTRASSE/
BISMARCKSTRASSE**

20.12.1996

uwe schwarz ING. BÜRO F. BAU + VERMESSUNGSWESEN
71665 VAIHINGEN/E.-FRANCKSTRASSE 38
TELEFON (07042) 5653 FAX 13811

SATZUNGSTEXT

1. Geltungsbereich der Satzung gemäß Lageplan des berat. Ing. Uwe Schwarz vom 20.12.1996, Flurstück Nr. 3097/1, 3097/2, 3094.
2. Bestandteil der Satzung ist der Vorhaben- und Erschließungsplan bestehend aus
 - Lageplan 1 : 500 vom 20.12.1996
 - Erläuterungsbericht vom 20.12.1996
 Aufgestellt von Uwe Schwarz, berat. Ing. u. Stadtplaner
 - Schnitt M 1 : 100 vom 19.12.1996
 - Grundriß M 1 : 100 (TG) vom 19.12.1996
 - Grundriß M 1 : 100 (EG) vom 19.12.1996
 - Dachaufsicht M 1 : 100 vom 19.12.1996
 - Nachweis der Vollgeschosse DG + Schnitt M 1 : 100 vom 19.12.1996
 Aufgestellt von Peter Haug, freier Architekt
3. Der Satzung beigefügt ist die Begründung vom 20.12.1996
Aufgestellt von Uwe Schwarz, berat. Ing. u. Stadtplaner

Aufgestellt:
Vaihingen an der Enz, den 20.12.1996

Uwe Schwarz, berat. Ing. u. Stadtplaner