


BEBAUUNG IN VAIHINGEN/ENZ, ZEPPELINSTR.
 VORENTWURF V5 M. 1/200

UNTERGESCHOSS + TIEFGARAGE

PETER HAUG, DIPL. ING.FH. EISENBRUNNSTR. 4 74343 SACHSENHEIM GEFERTIGT: 19.12.1996

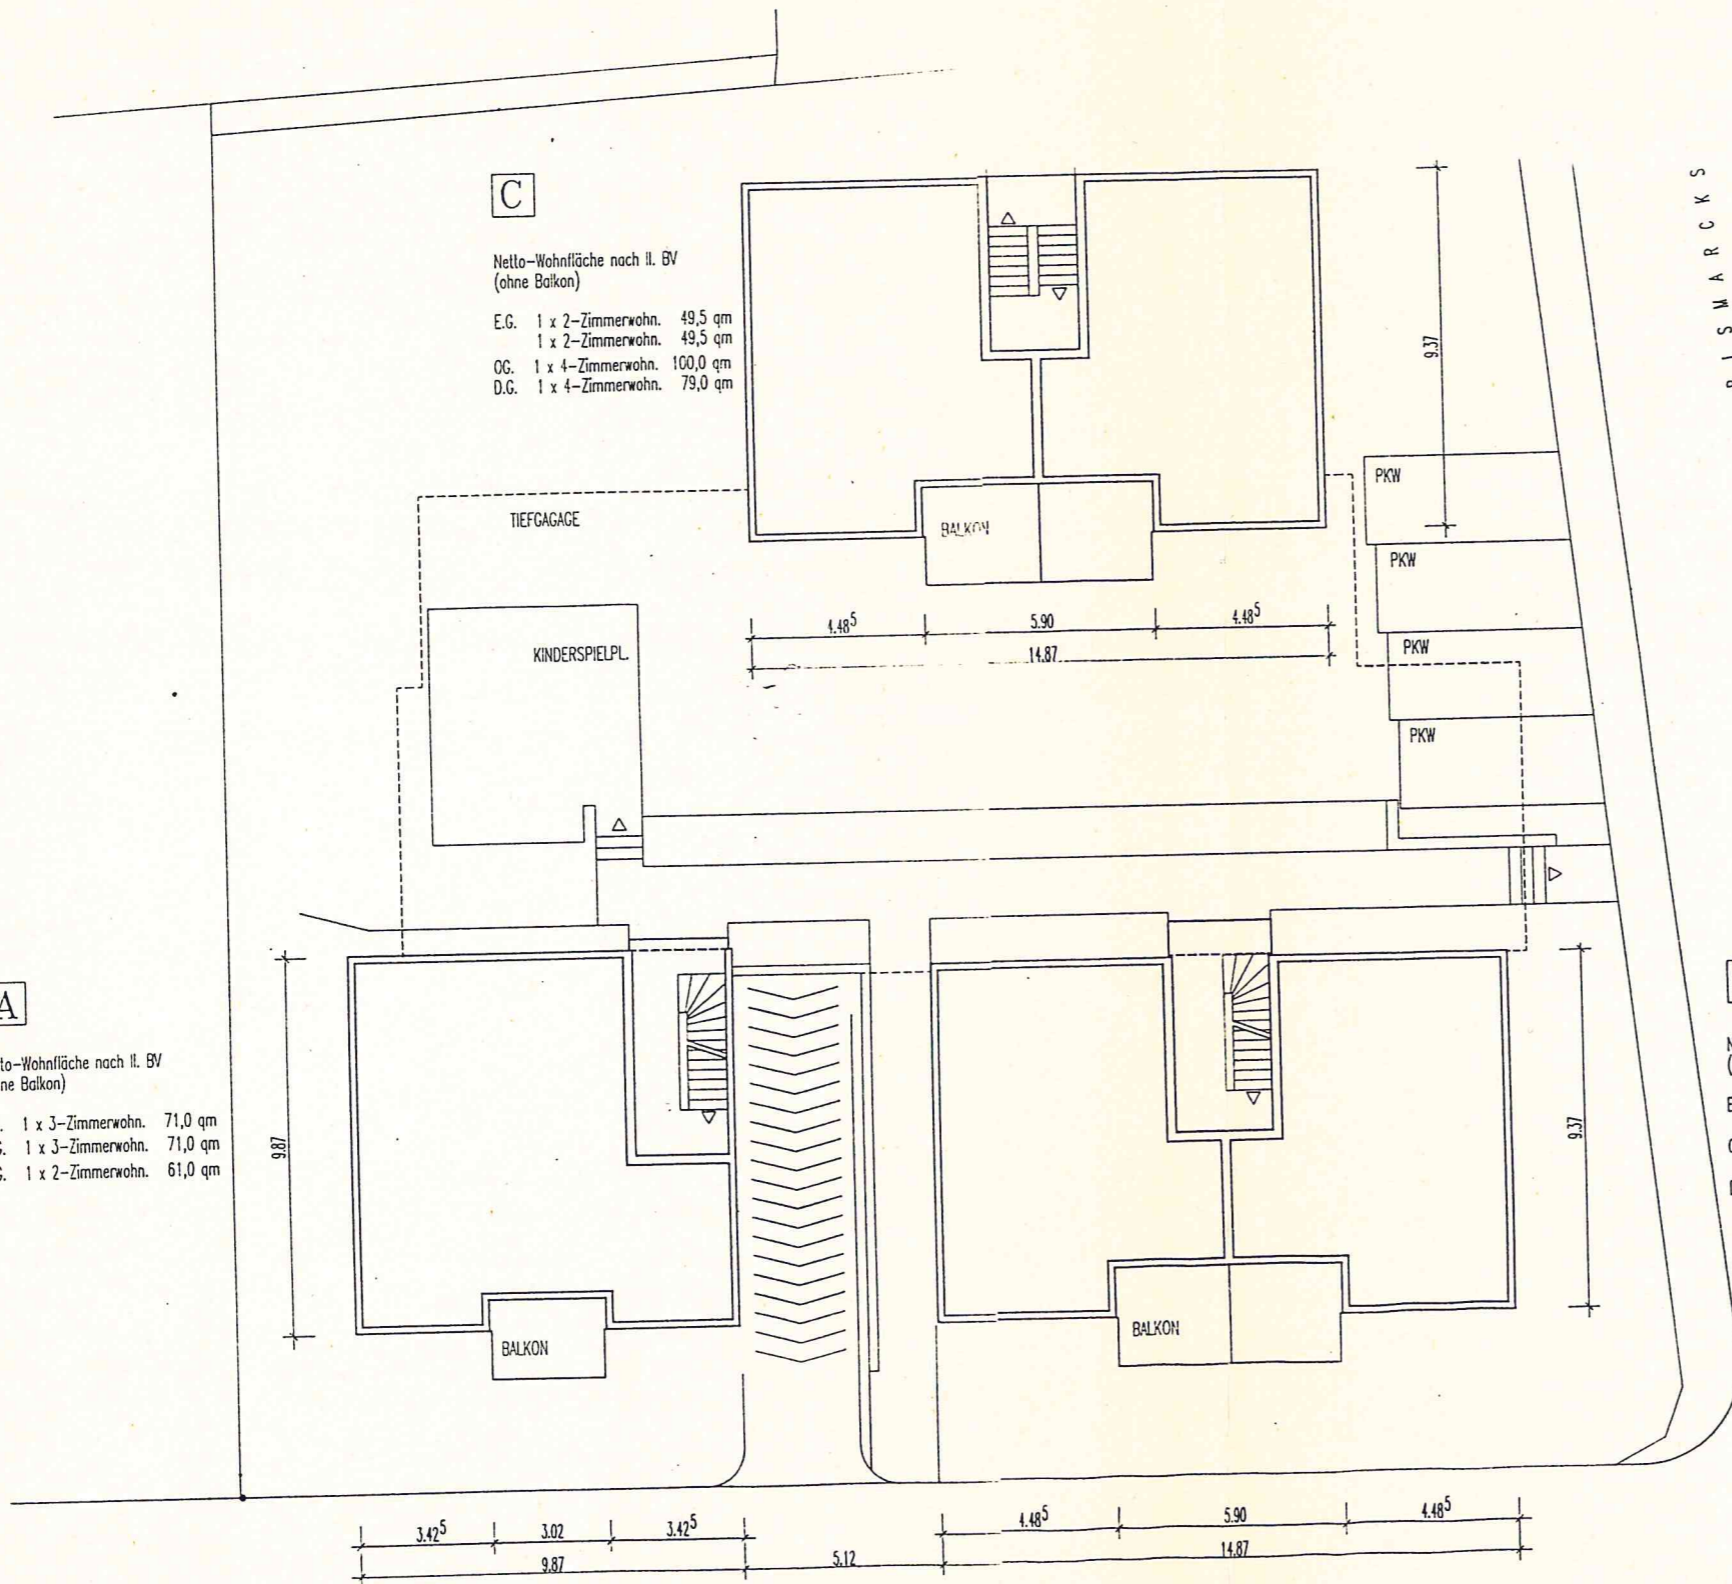

C

Netto-Wohnfläche nach II. BV
(ohne Balkon)

E.G. 1 x 2-Zimmerwohn. 49,5 qm
 1 x 2-Zimmerwohn. 49,5 qm
 O.G. 1 x 4-Zimmerwohn. 100,0 qm
 D.G. 1 x 4-Zimmerwohn. 79,0 qm

A


Netto-Wohnfläche nach II. BV
(ohne Balkon)

E.G. 1 x 3-Zimmerwohn. 71,0 qm
 O.G. 1 x 3-Zimmerwohn. 71,0 qm
 D.G. 1 x 2-Zimmerwohn. 61,0 qm

B

Netto-Wohnfläche nach II. BV
(ohne Balkon)

E.G. 1 x 2-Zimmerwohn. 49,5 qm
 1 x 2-Zimmerwohn. 49,5 qm
 O.G. 1 x 2-Zimmerwohn. 49,5 qm
 1 x 2-Zimmerwohn. 49,5 qm
 D.G. 1 x 4-Zimmerwohn. 79,0 qm

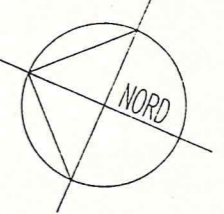


B I S M A R C K S

Z E P P E L I N S T R A S S E


BEBAUUNG IN VAHINGEN/ENZ, ZEPPELINSTR.
 VORENTWURF V5 M. 1/200
 ERDGESCHOSS-GRUNDRISS ÜBERSICHTSPL.

PETER HAUG, DIPL.ING.FH, EISENBAHNSTR. 4, 74343 SACHSENHEIM GEFERTIGT: 19.12.1996

verkleinerte Pläne
 des Offplans Feb./März 97
 Erweiterungsbricht
 siehe Durchsicht

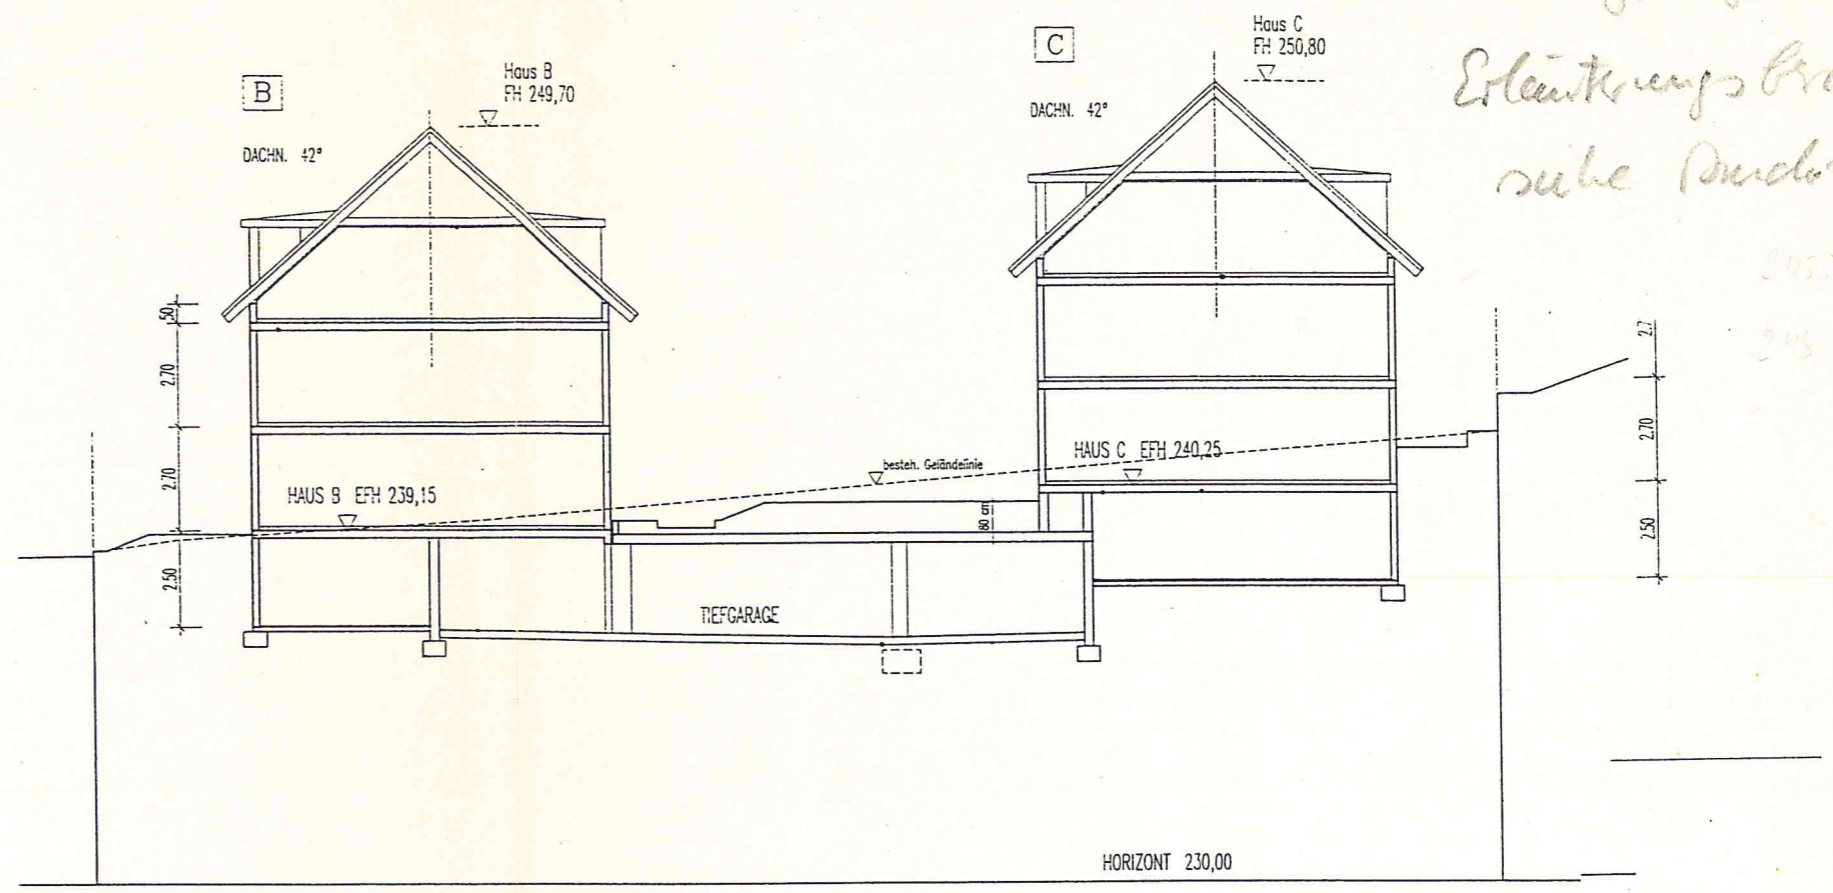


245,7
 243

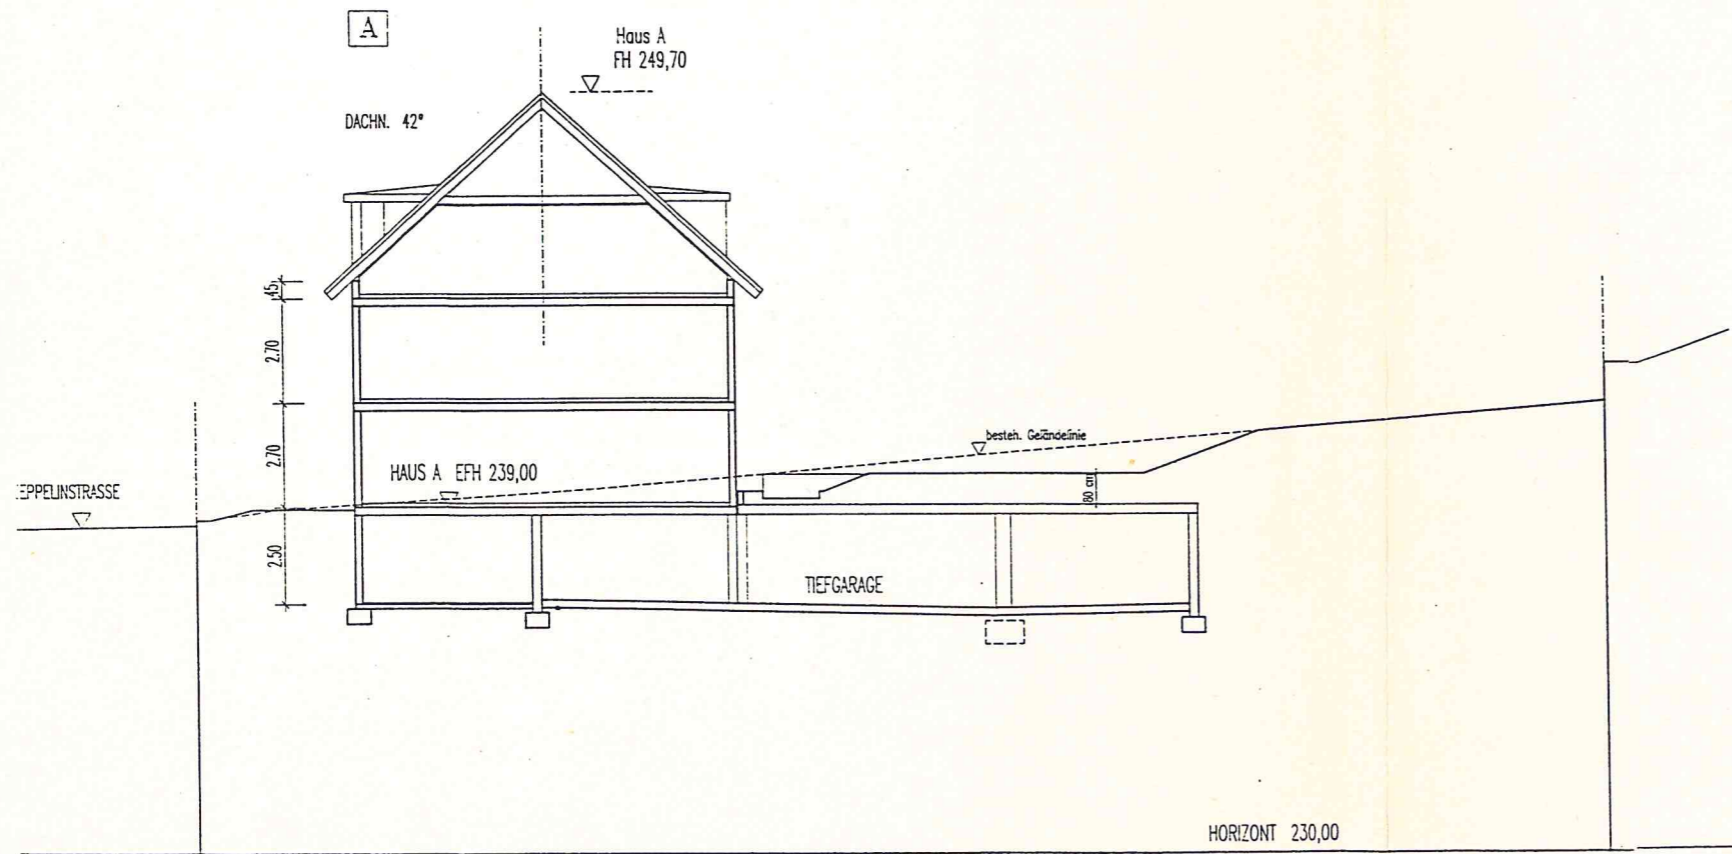

UEP - Bestandteil der Satzung









BEBAUUNG IN VAIHINGEN/ENZ, ZEPPELINSTR.
 VORENTWURF V5 M. 1/200
 GEBÄUDESCHNITTE HÄUSER A, B, C

PETER HAUG, DIPL.-ING.FH, EISENBAHNSTR. 4, 74343 SACHSENHEIM GEFERTIGT: 19.12.1996

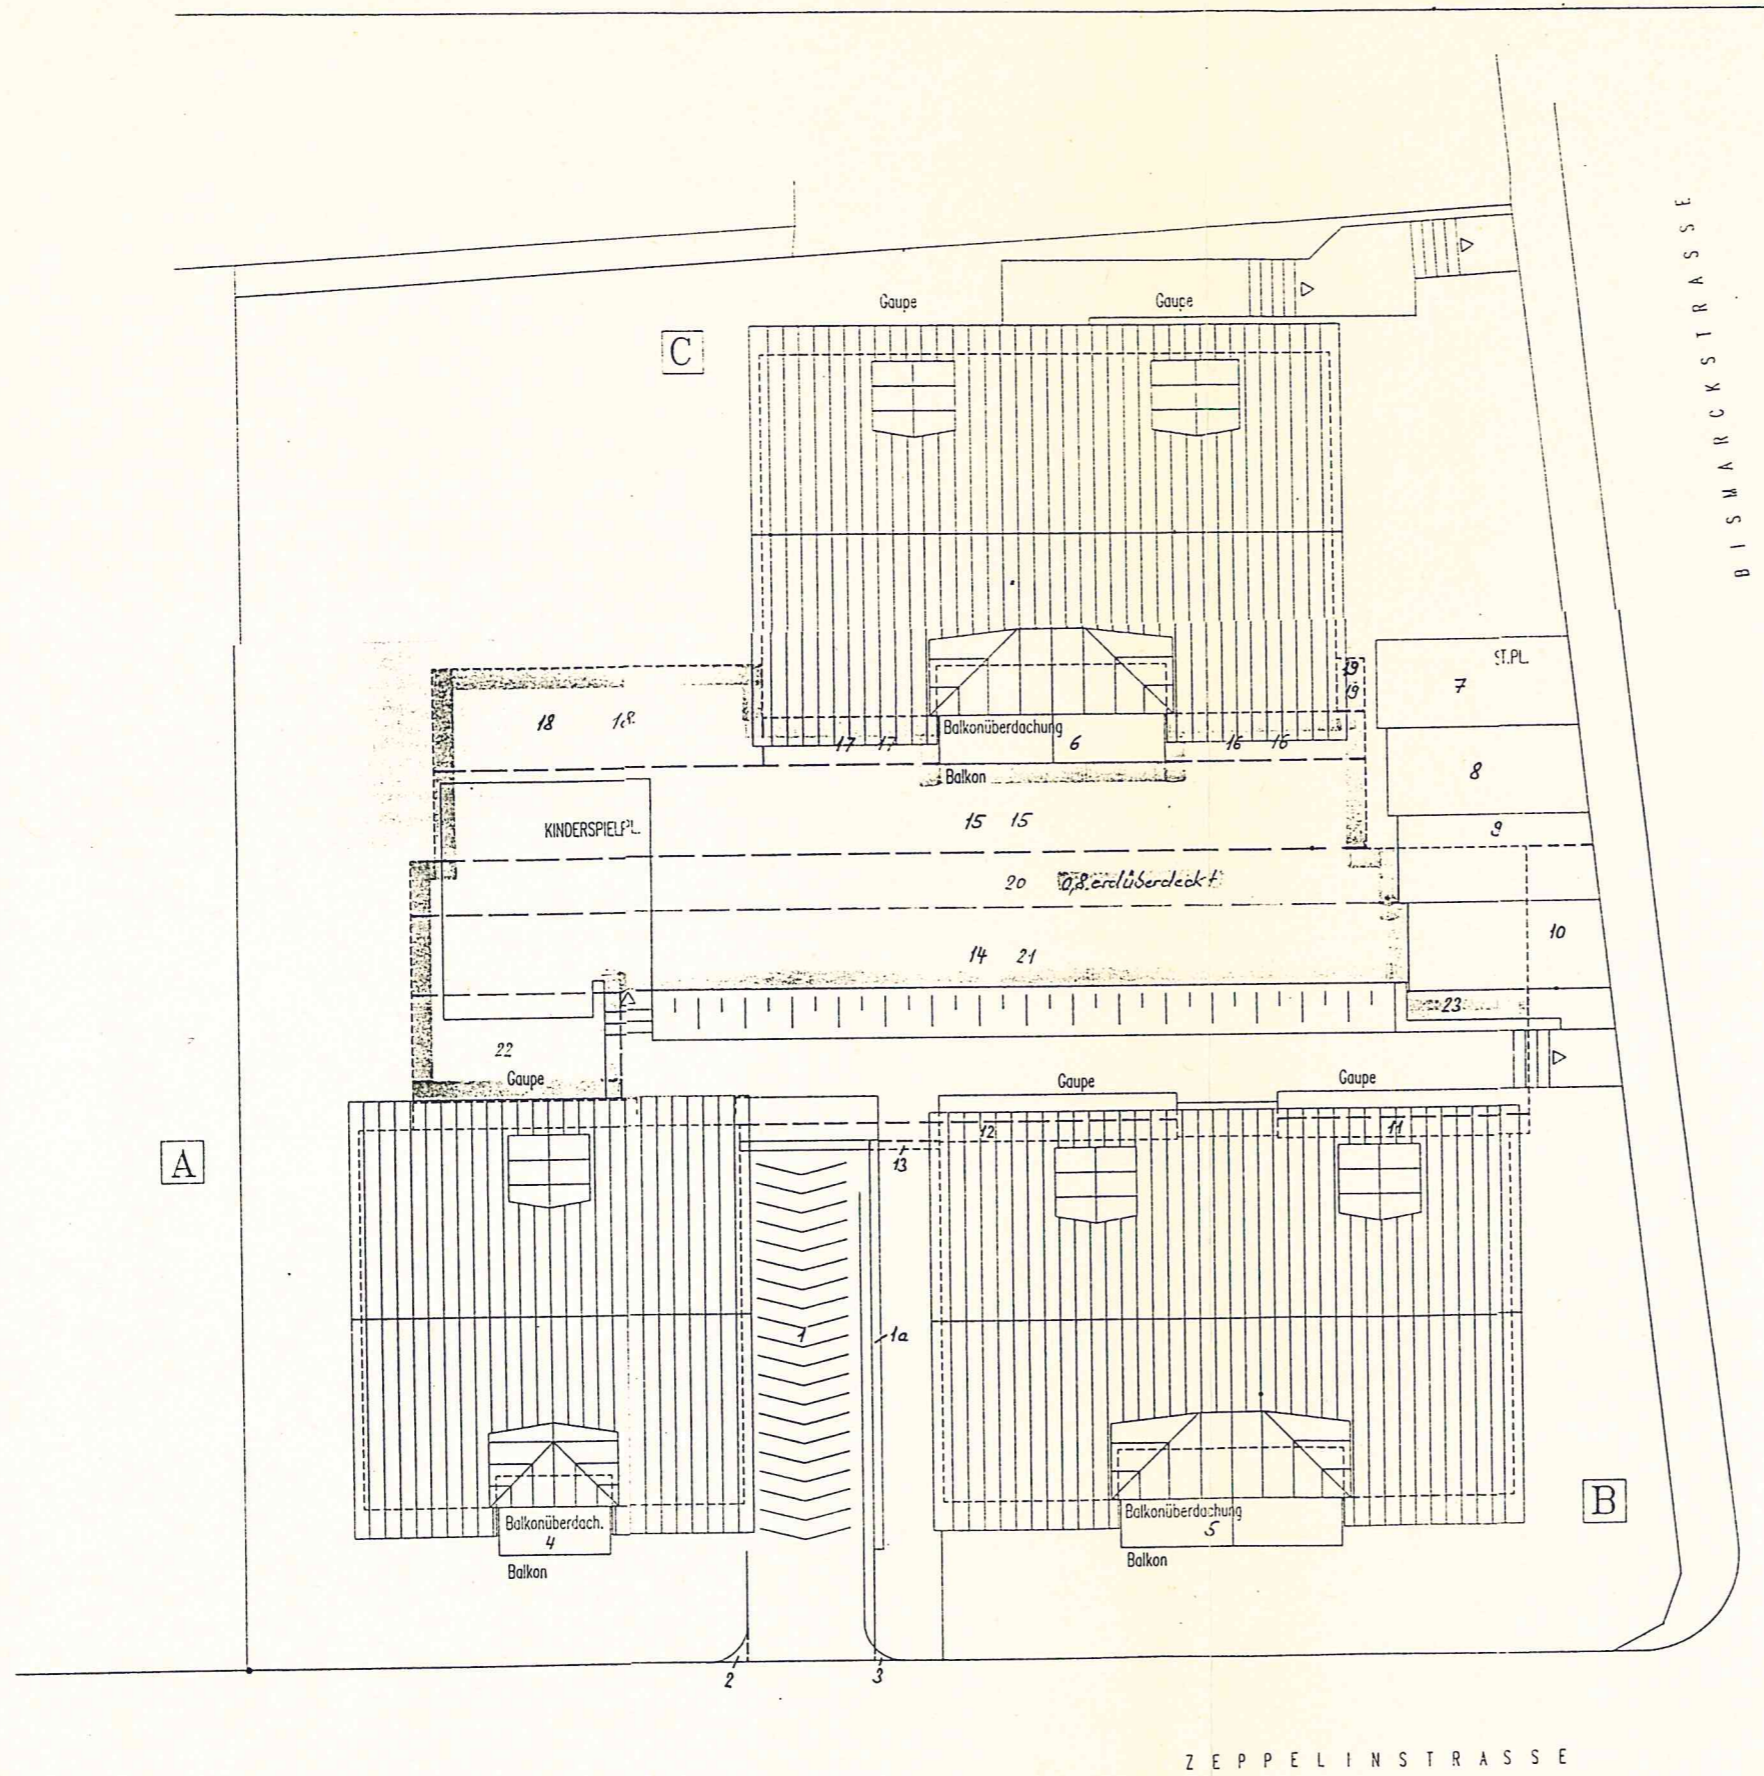

BEBAUUNG IN VAHINGEN/ENZ, ZEPPELINSTR.
 VORENTWURF V5 M. 1/200
 DACHDRAUFSICHT HÄUSER A, B, C

PETER HAUG, DIPL.ING.FH. EISENBAHNSTR. 4, 74343 SACHSENHEIM GEFERTIGT: 19.12.1996

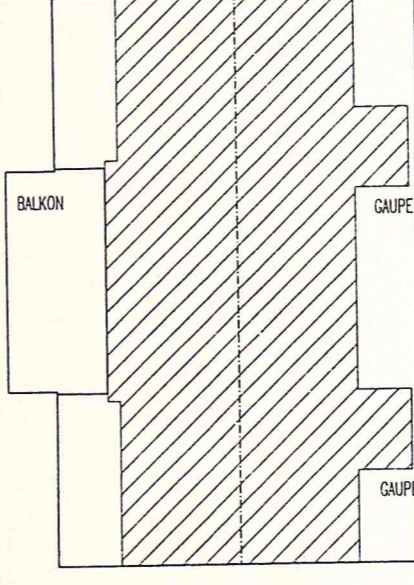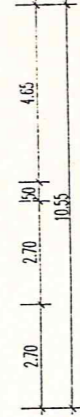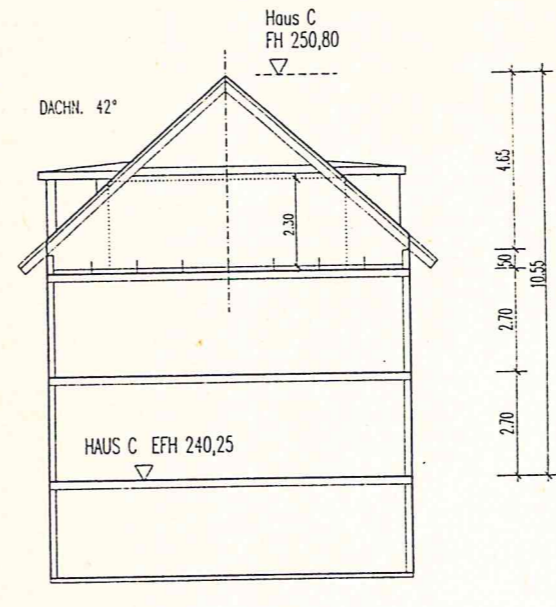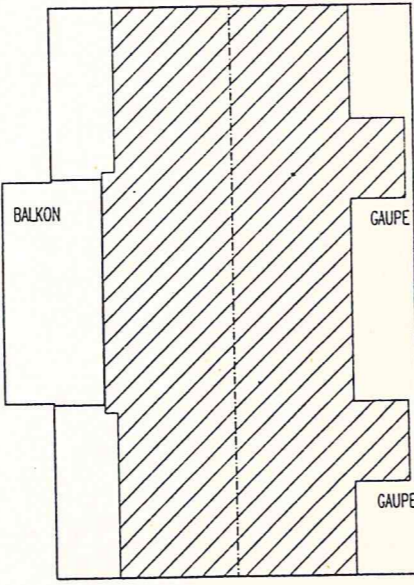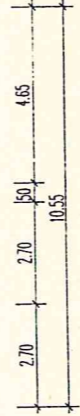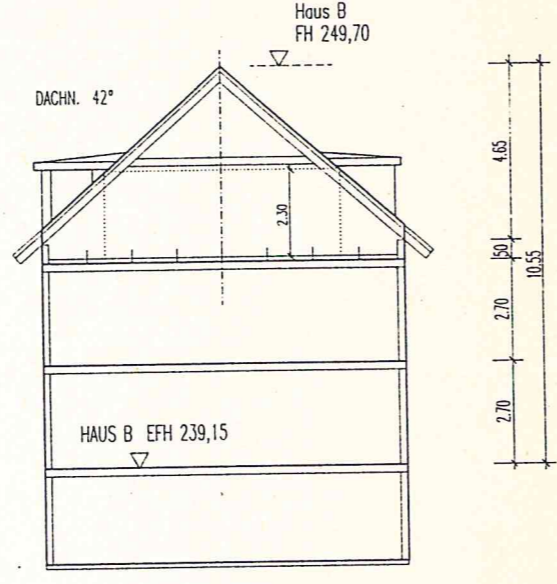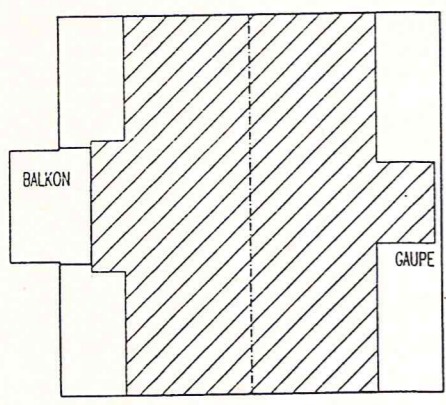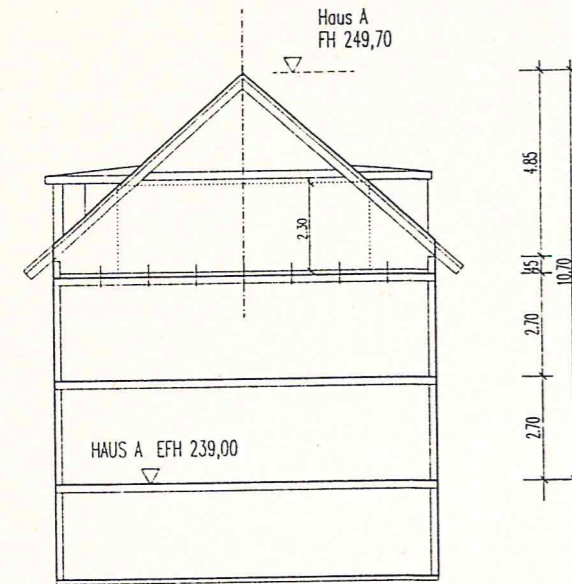

A Grundfläche O.G. 95 qm
 Grundfläche D.G. bis 2,30 m hoch 70 qm (schraffiert)

B Grundfläche O.G. 132 qm
 Grundfläche D.G. bis 2,30 m hoch 98 qm (schraffiert)

C Grundfläche O.G. 132 qm
 Grundfläche D.G. bis 2,30 m hoch 98 qm (schraffiert)

Schraffierte Fläche
 = 3/4 der Fläche des Obergeschosses

BEBAUUNG IN VAIHINGEN/ENZ, ZEPPELINSTR.
 VORENTWURF V5 M. 1/200
 NACHWEIS VOLLGESCHOSSE HÄUSER A, B, C

PETER HAUG, DIPL.ING.FH, EISENBAHNSTR. 4, 74343 SACHSENHEIM GEFERTIGT: 19.12.1996