


Kreis: Vaihingen / Enz

Stadtgemeinde: Vaihingen

LAGEPLAN

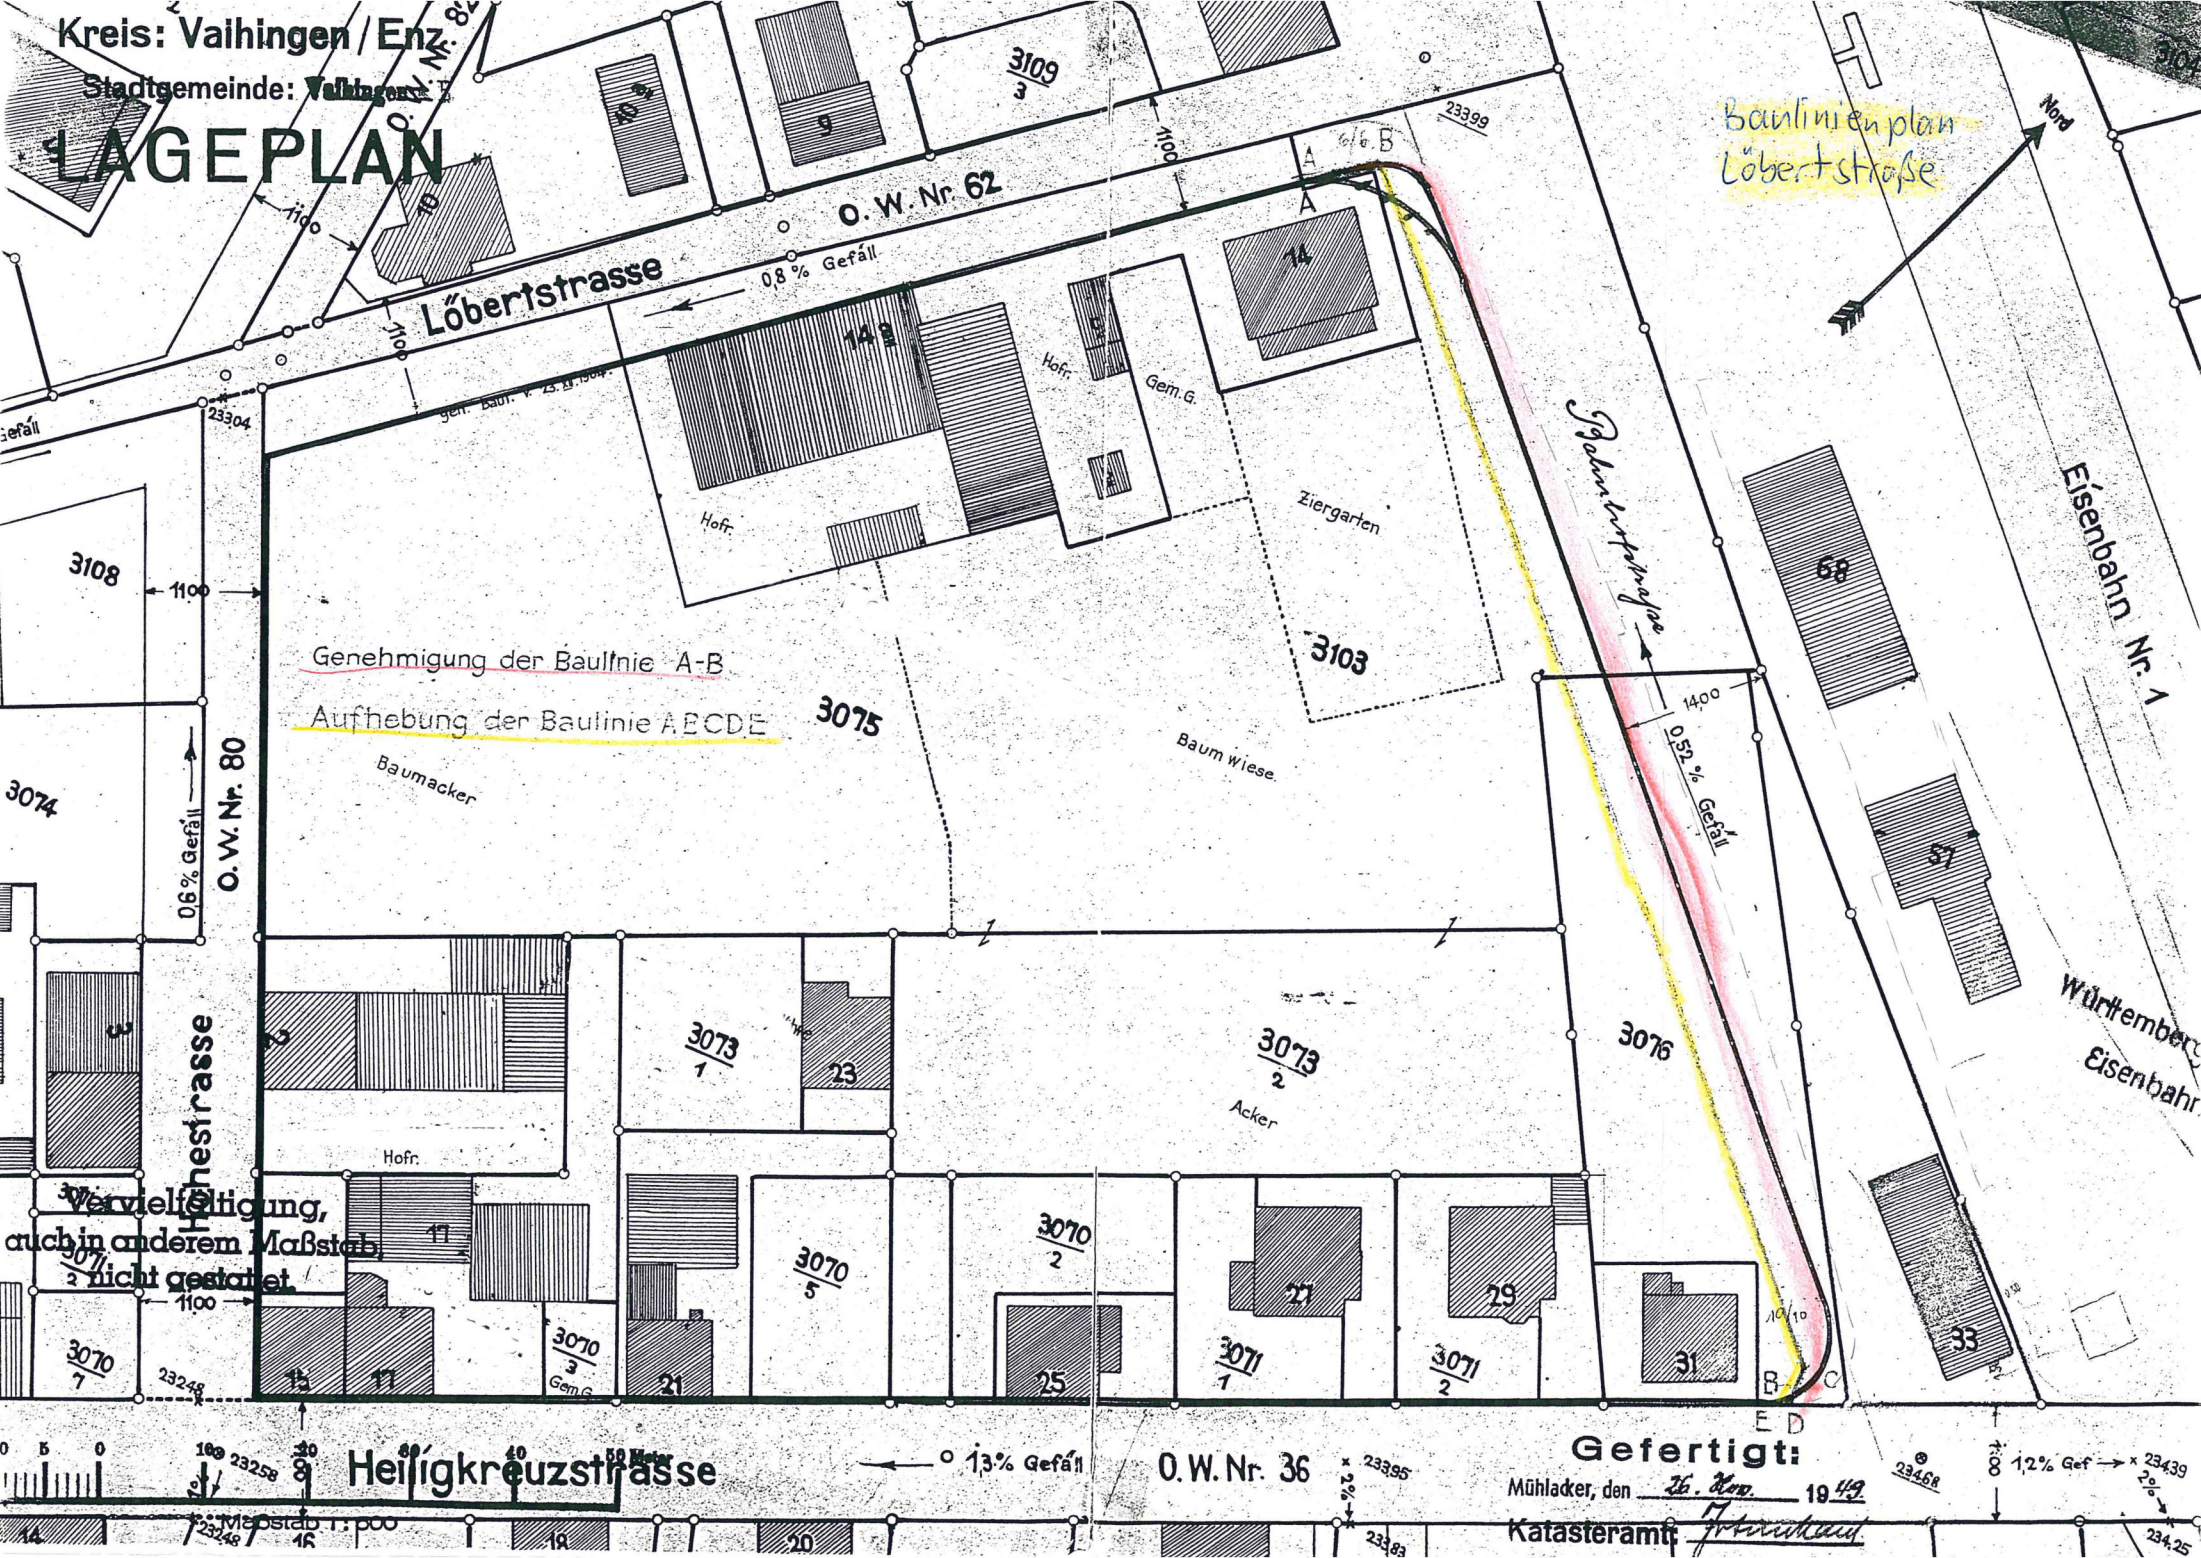

Baulinienplan
Löbertstrasse

Bahntrassenlinie

Genehmigung der Baulinie A-B

Aufhebung der Baulinie AECDE

Vervielfältigung,
auch in anderem Maßstab
nicht gestattet.



Heiligkreuzstrasse

O.W. Nr. 36

Gefertigt:

Mühlacker, den 26. Nov. 1949

Katasteramt: Frankenthal

1,2% Gef

23425