

315 Oberer Hessel

9.6ha

314 Badweg

0.55ha

311 Bruckenacker

0.58ha

312 Ostliche Säcker-/
Südlich Hirschstraße

1.01ha

Winterjause/Leitenacker
seit 2006 in Bebauung

313 Erweiterung
Heiligenwiesen


0.43ha

0.21ha

- Wohnbauflächen
- Gemischte Baufläche
- Gewerbliche Baufläche
- weiterer Untersuchungsbereich in FNP nicht aufzunehmen
- Schule 500m Radius
- Kindergarten 500m Radius
- Rathaus
- Haltestelle 300m Radius

50m 100m 200m


Zu bewertende Alternativen Eberdingen	Pib. Maßstab: 1:5000
FNP-Fortschreibung Und sonstige im FNP aufzunehmende Flächen	Bearbeiter: Ru/Sch Datum: 03/2010
Stadtplanungsamt, Vaihingen an der Enz	

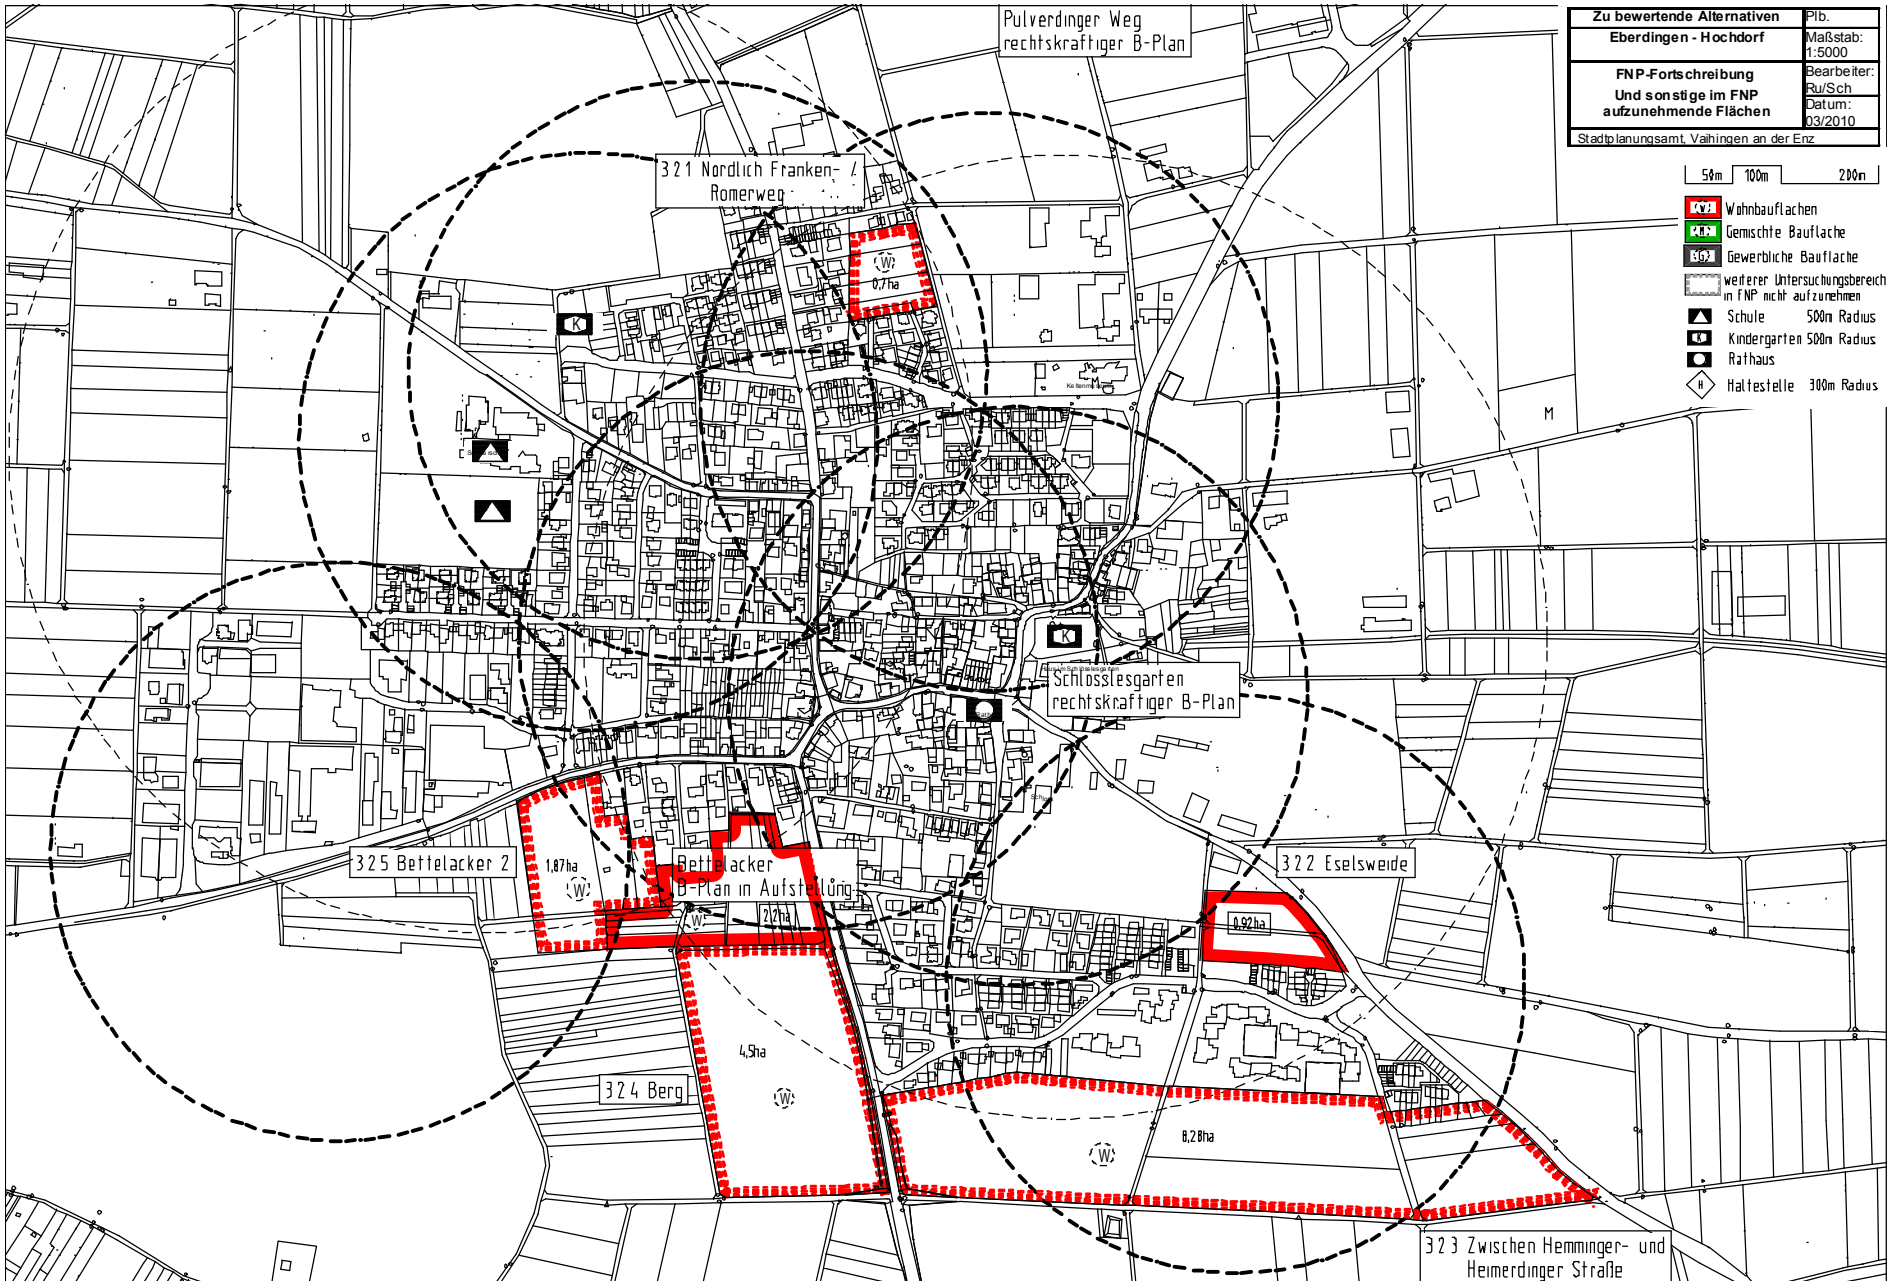

Zu bewertende Alternativen	Plb.
Eberdingen - Hochdorf	Maßstab: 1:5000
FNP-Fortschreibung	Bearbeiter: Ru/Sch
Und sonstige im FNP	Datum: 03/2010
aufzunehmende Flächen	Stadtplanungsamt, Vaihingen an der Enz

50m 100m 200m

- Wohnbauflächen
- Gemischte Baufläche
- Gewerbliche Baufläche
- weiterer Untersuchungsbereich
in FNP nicht aufzunehmen
- Schule 500m Radius
- Kindergarten 500m Radius
- Rathaus
- Haltestelle 300m Radius

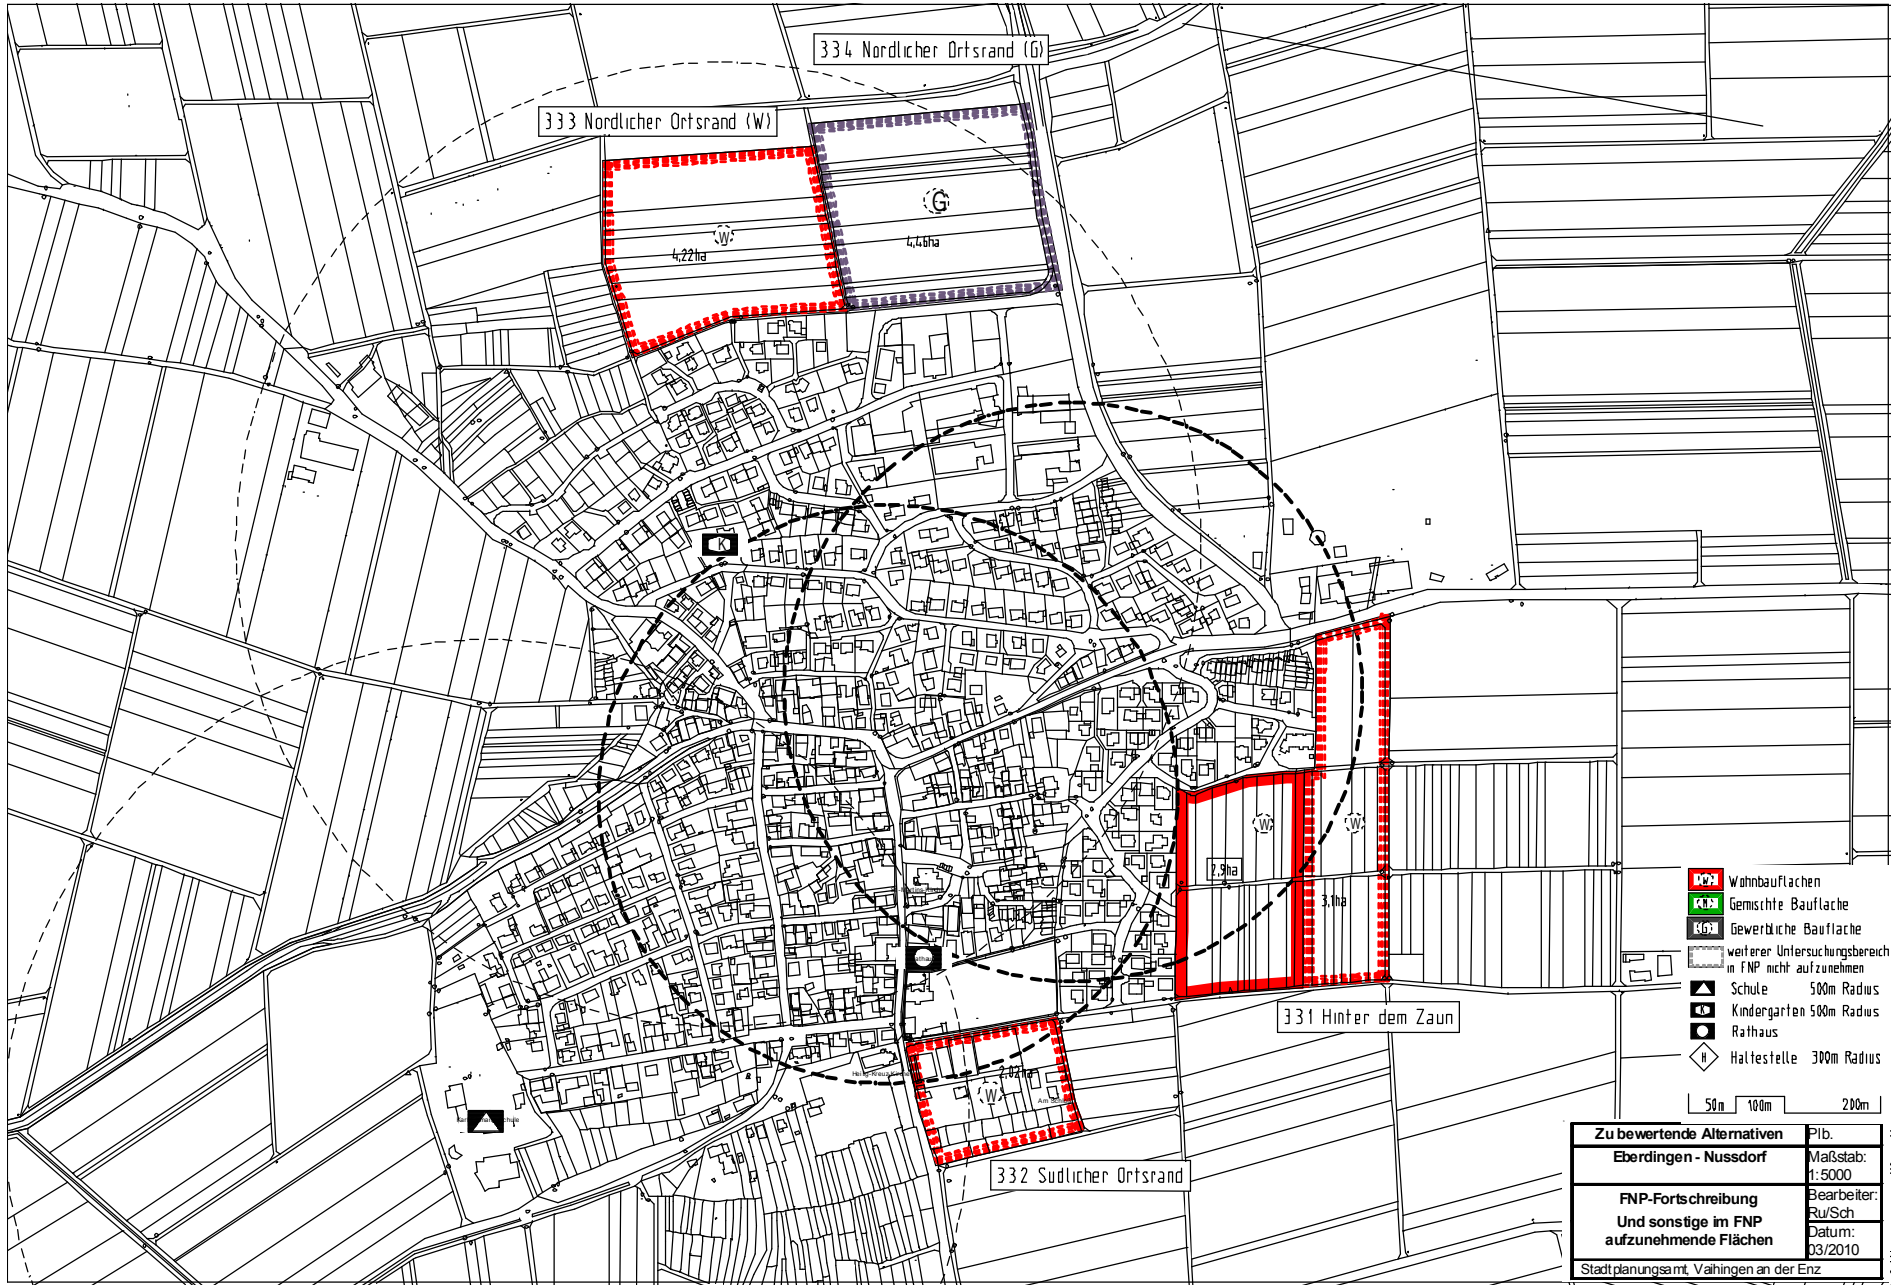

334 Nordlicher Ortsrand (G)

333 Nordlicher Ortsrand (W)

4,22ha

4,46ha

7,9ha

331 Hinter dem Zaun

3,1ha

332 Südlicher Ortsrand

- W Wohnbauflächen
- G Gemischte Baufläche
- G Gewerbliche Baufläche
- weiterer Untersuchungsbereich in FNP nicht aufzunehmen
- ▲ Schule 500m Radius
- K Kindergarten 500m Radius
- R Rathaus
- ◇ Haltestelle 300m Radius

50m 100m 200m

Zu bewertende Alternativen	Pfb.
Eberdingen - Nussdorf	Maßstab: 1:5000
FNP-Fortschreibung Und sonstige im FNP aufzunehmende Flächen	Bearbeiter: Ru/Sch
	Datum: 03/2010
Stadtplanungsamt, Vaihingen an der Enz	