


Anlage Nr. 2 zur artenschutzrechtlichen Prüfung Reptilien-Ersatzhabitat

Aufsicht M 1:50

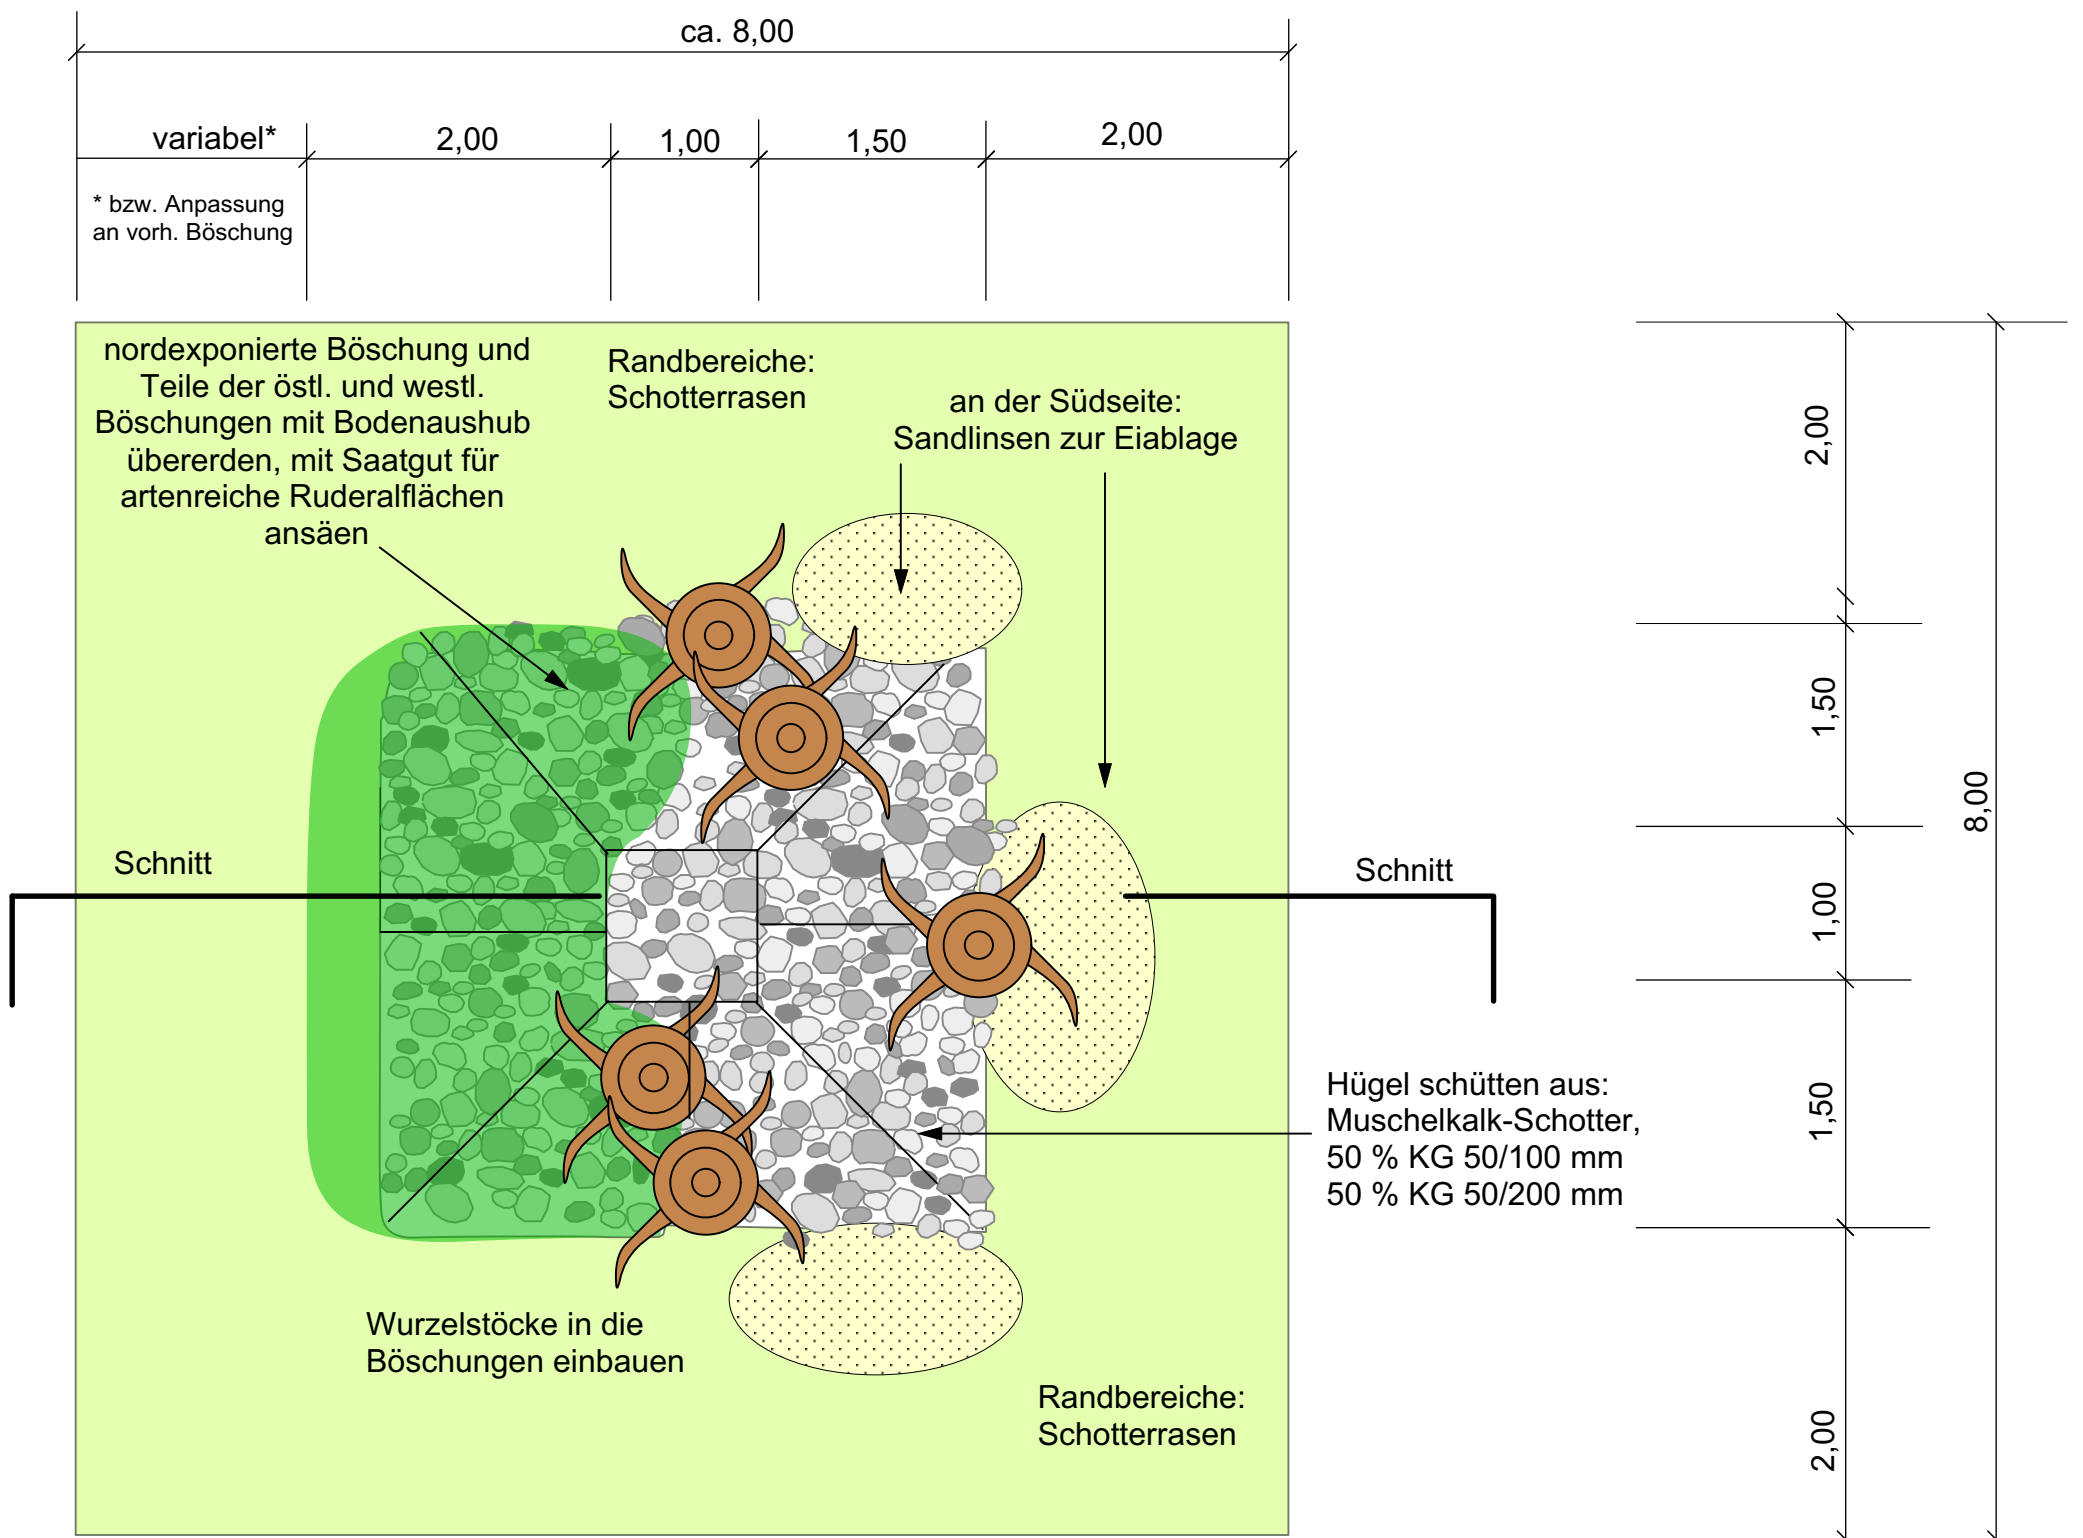

Eidechsenburg Schnitt M 1:50

