



Kreis: Vaihingen / Enz
Gemeinde: Enzingen
LAGEPLAN

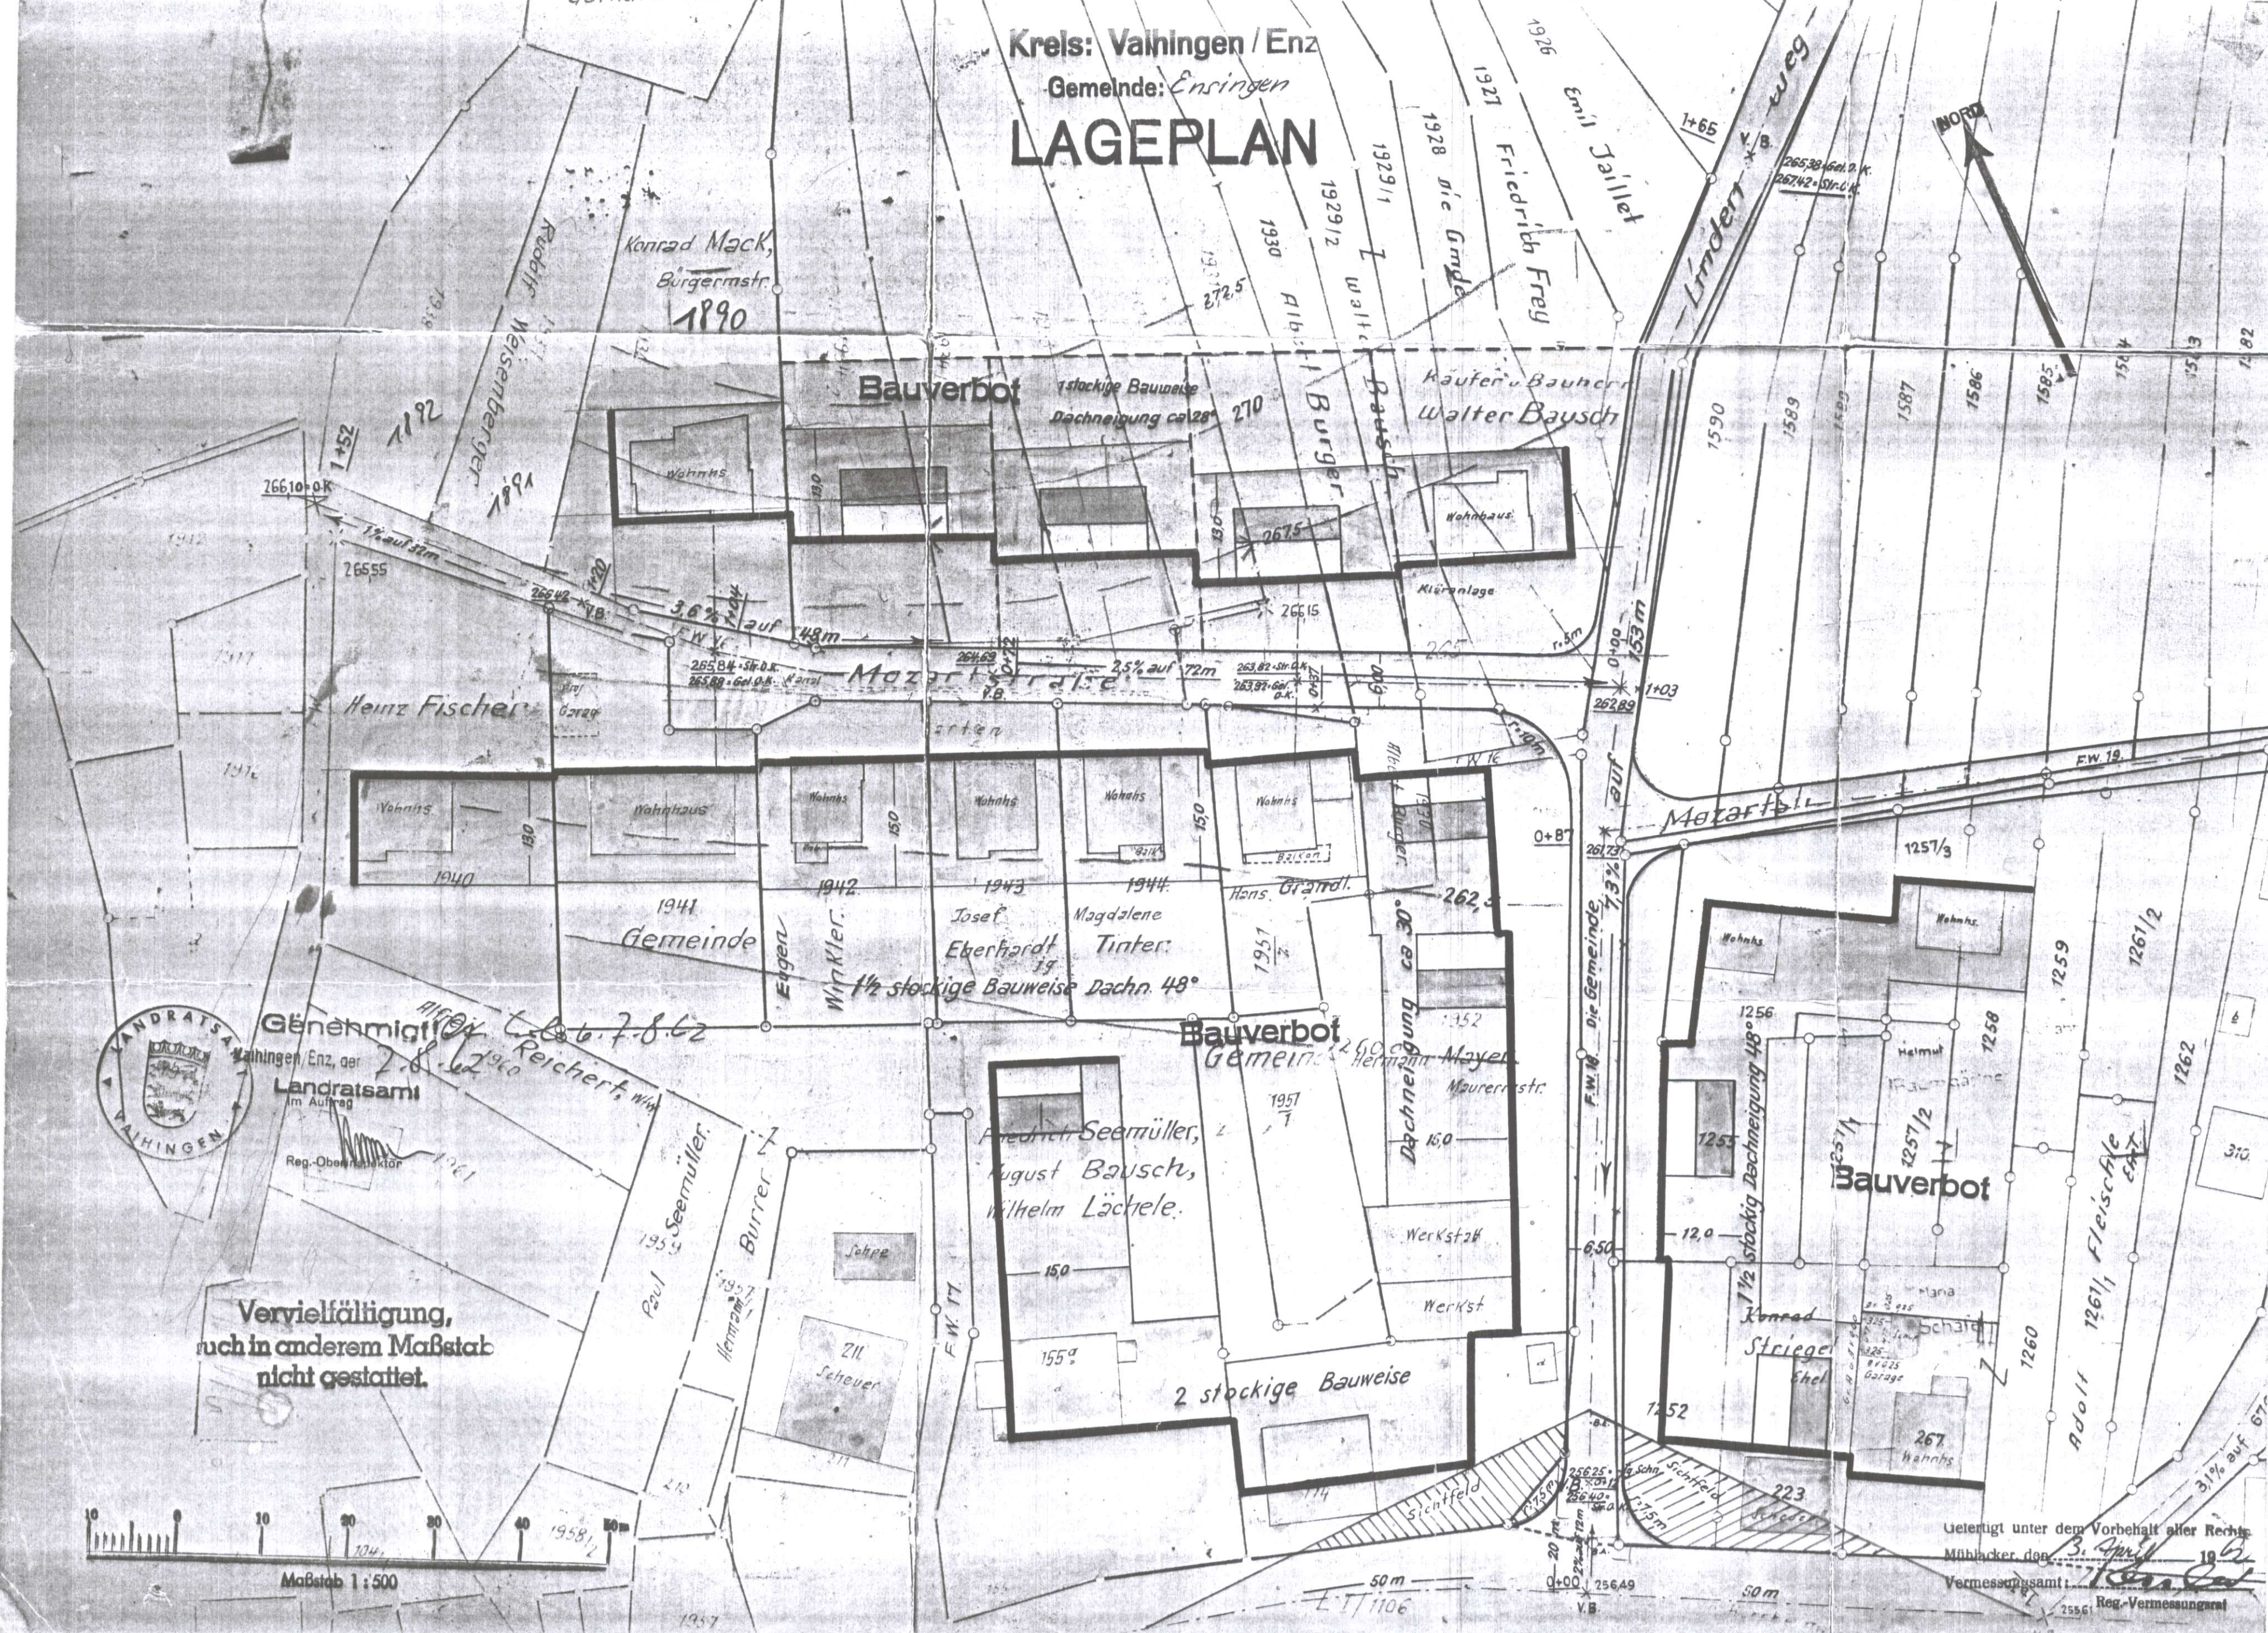

Genehmigt
Vaihingen/Enz, der
Landratsamt
im Auftrag
Reg.-Oberrat
2.8.62
Reichert, W.

Vervielfältigung,
auch in anderem Maßstab
nicht gestattet.

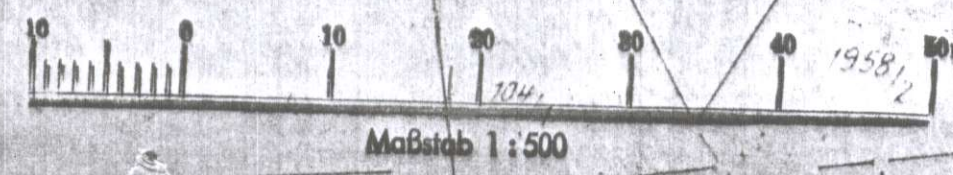

Verfertigt unter dem Vorbehalt aller Rechte
Müller, den 3. April 1962
Vermessungsamt
Reg.-Vermessungsamt