GELTUNGSBEREICHSGRENZE

ENZWEIHINGEN	PLB. 2.4	
BEBAUUNGSPLAN PAPIERFABRIKSTR.	Maßstab: 1 : 500	
Gezeichnet am 1.4.95	Lu	RO
	06.02.97	25.6.97
Stadtplanungsamt Vaihingen a.d. Enz	Datum: 25.6.97	

/ 03.02.1999

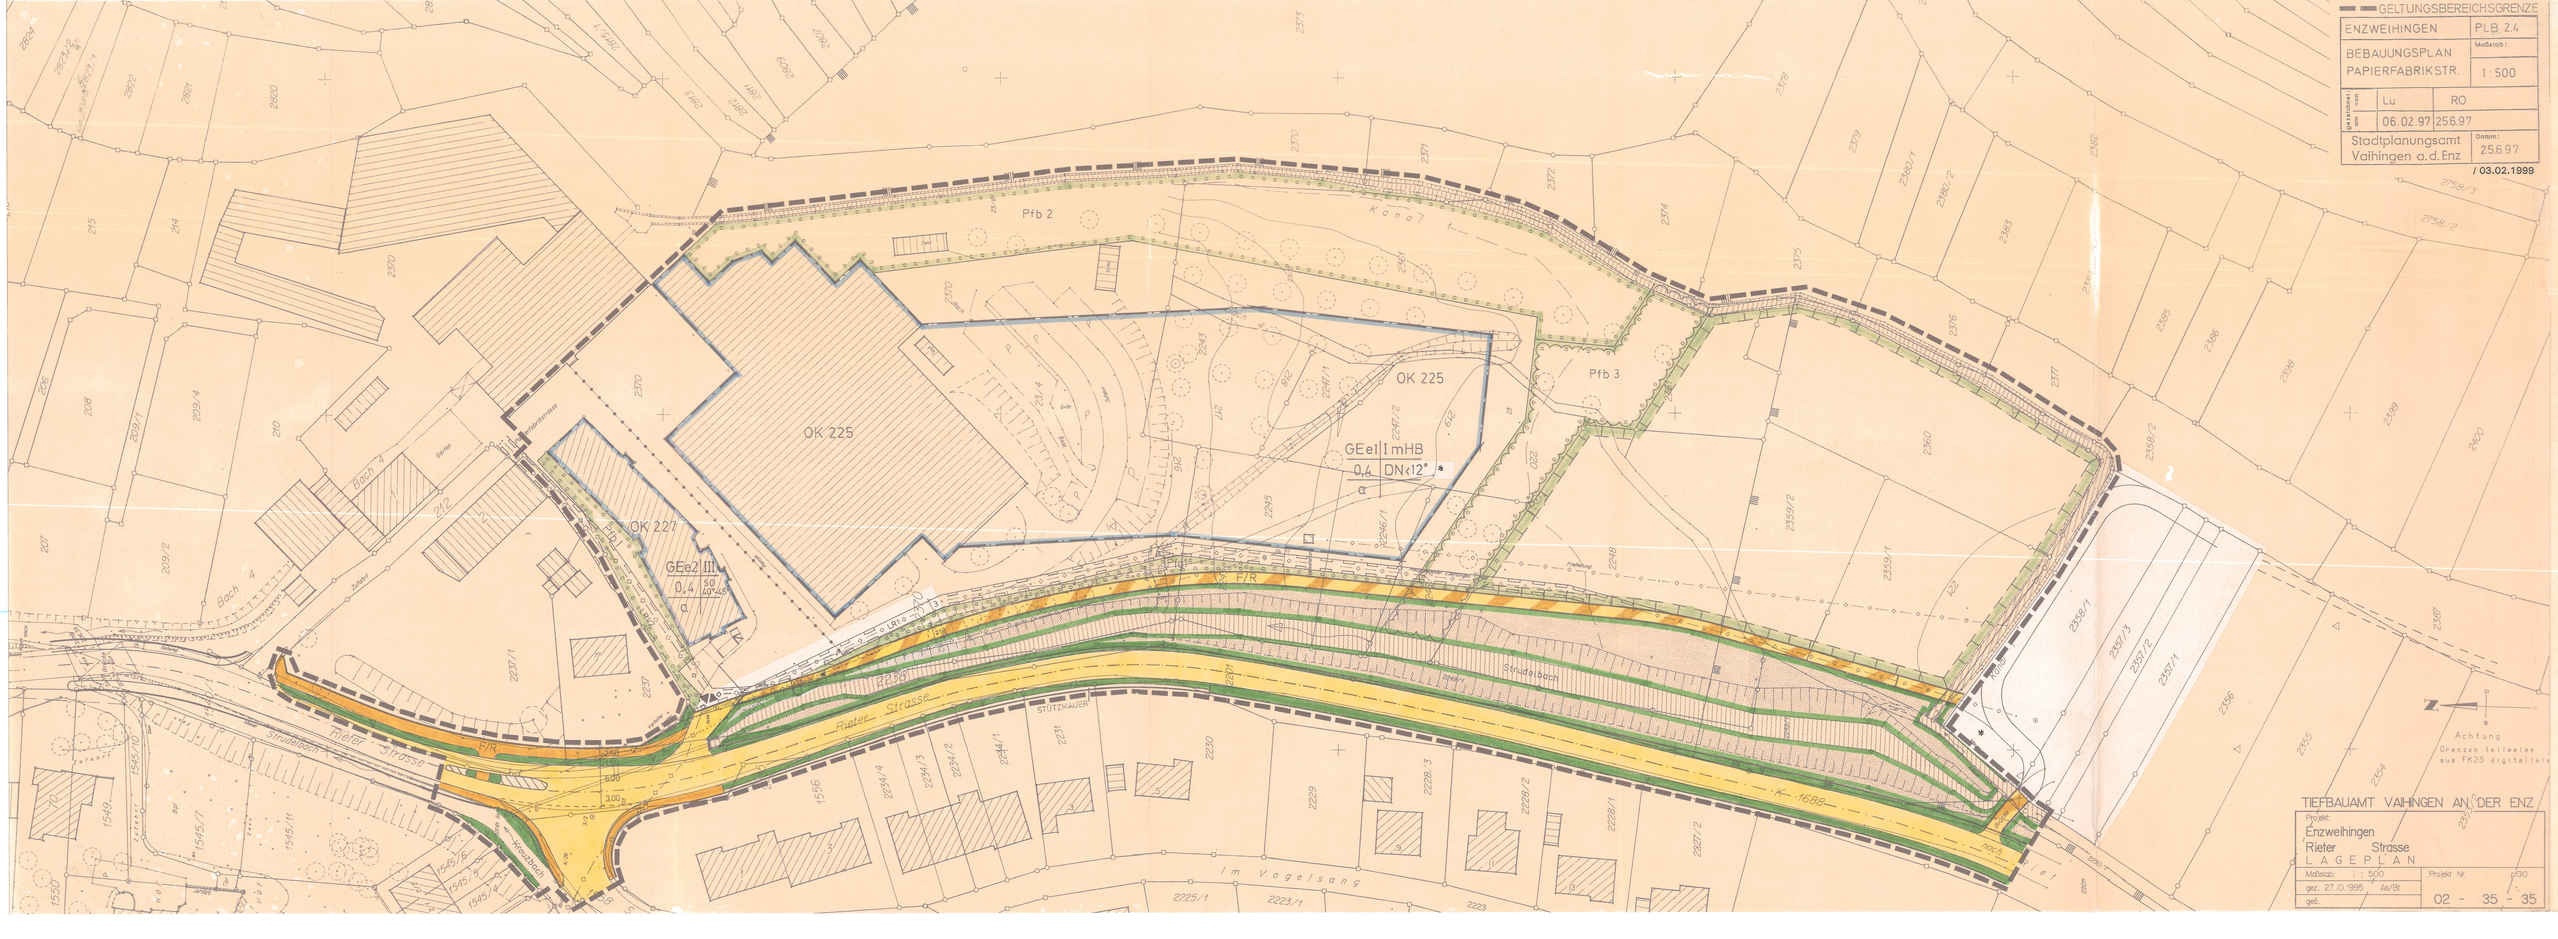

TIEFBAUAMT VAIHINGEN AN DER ENZ

Projekt: Enzweihingen Rieter Strasse LAGEPLAN		
Maßstab: 1 : 500	Projekt Nr.	Pl30
gez. 27.10.1995 As/Bt	02 - 35 - 35	
geä.		