
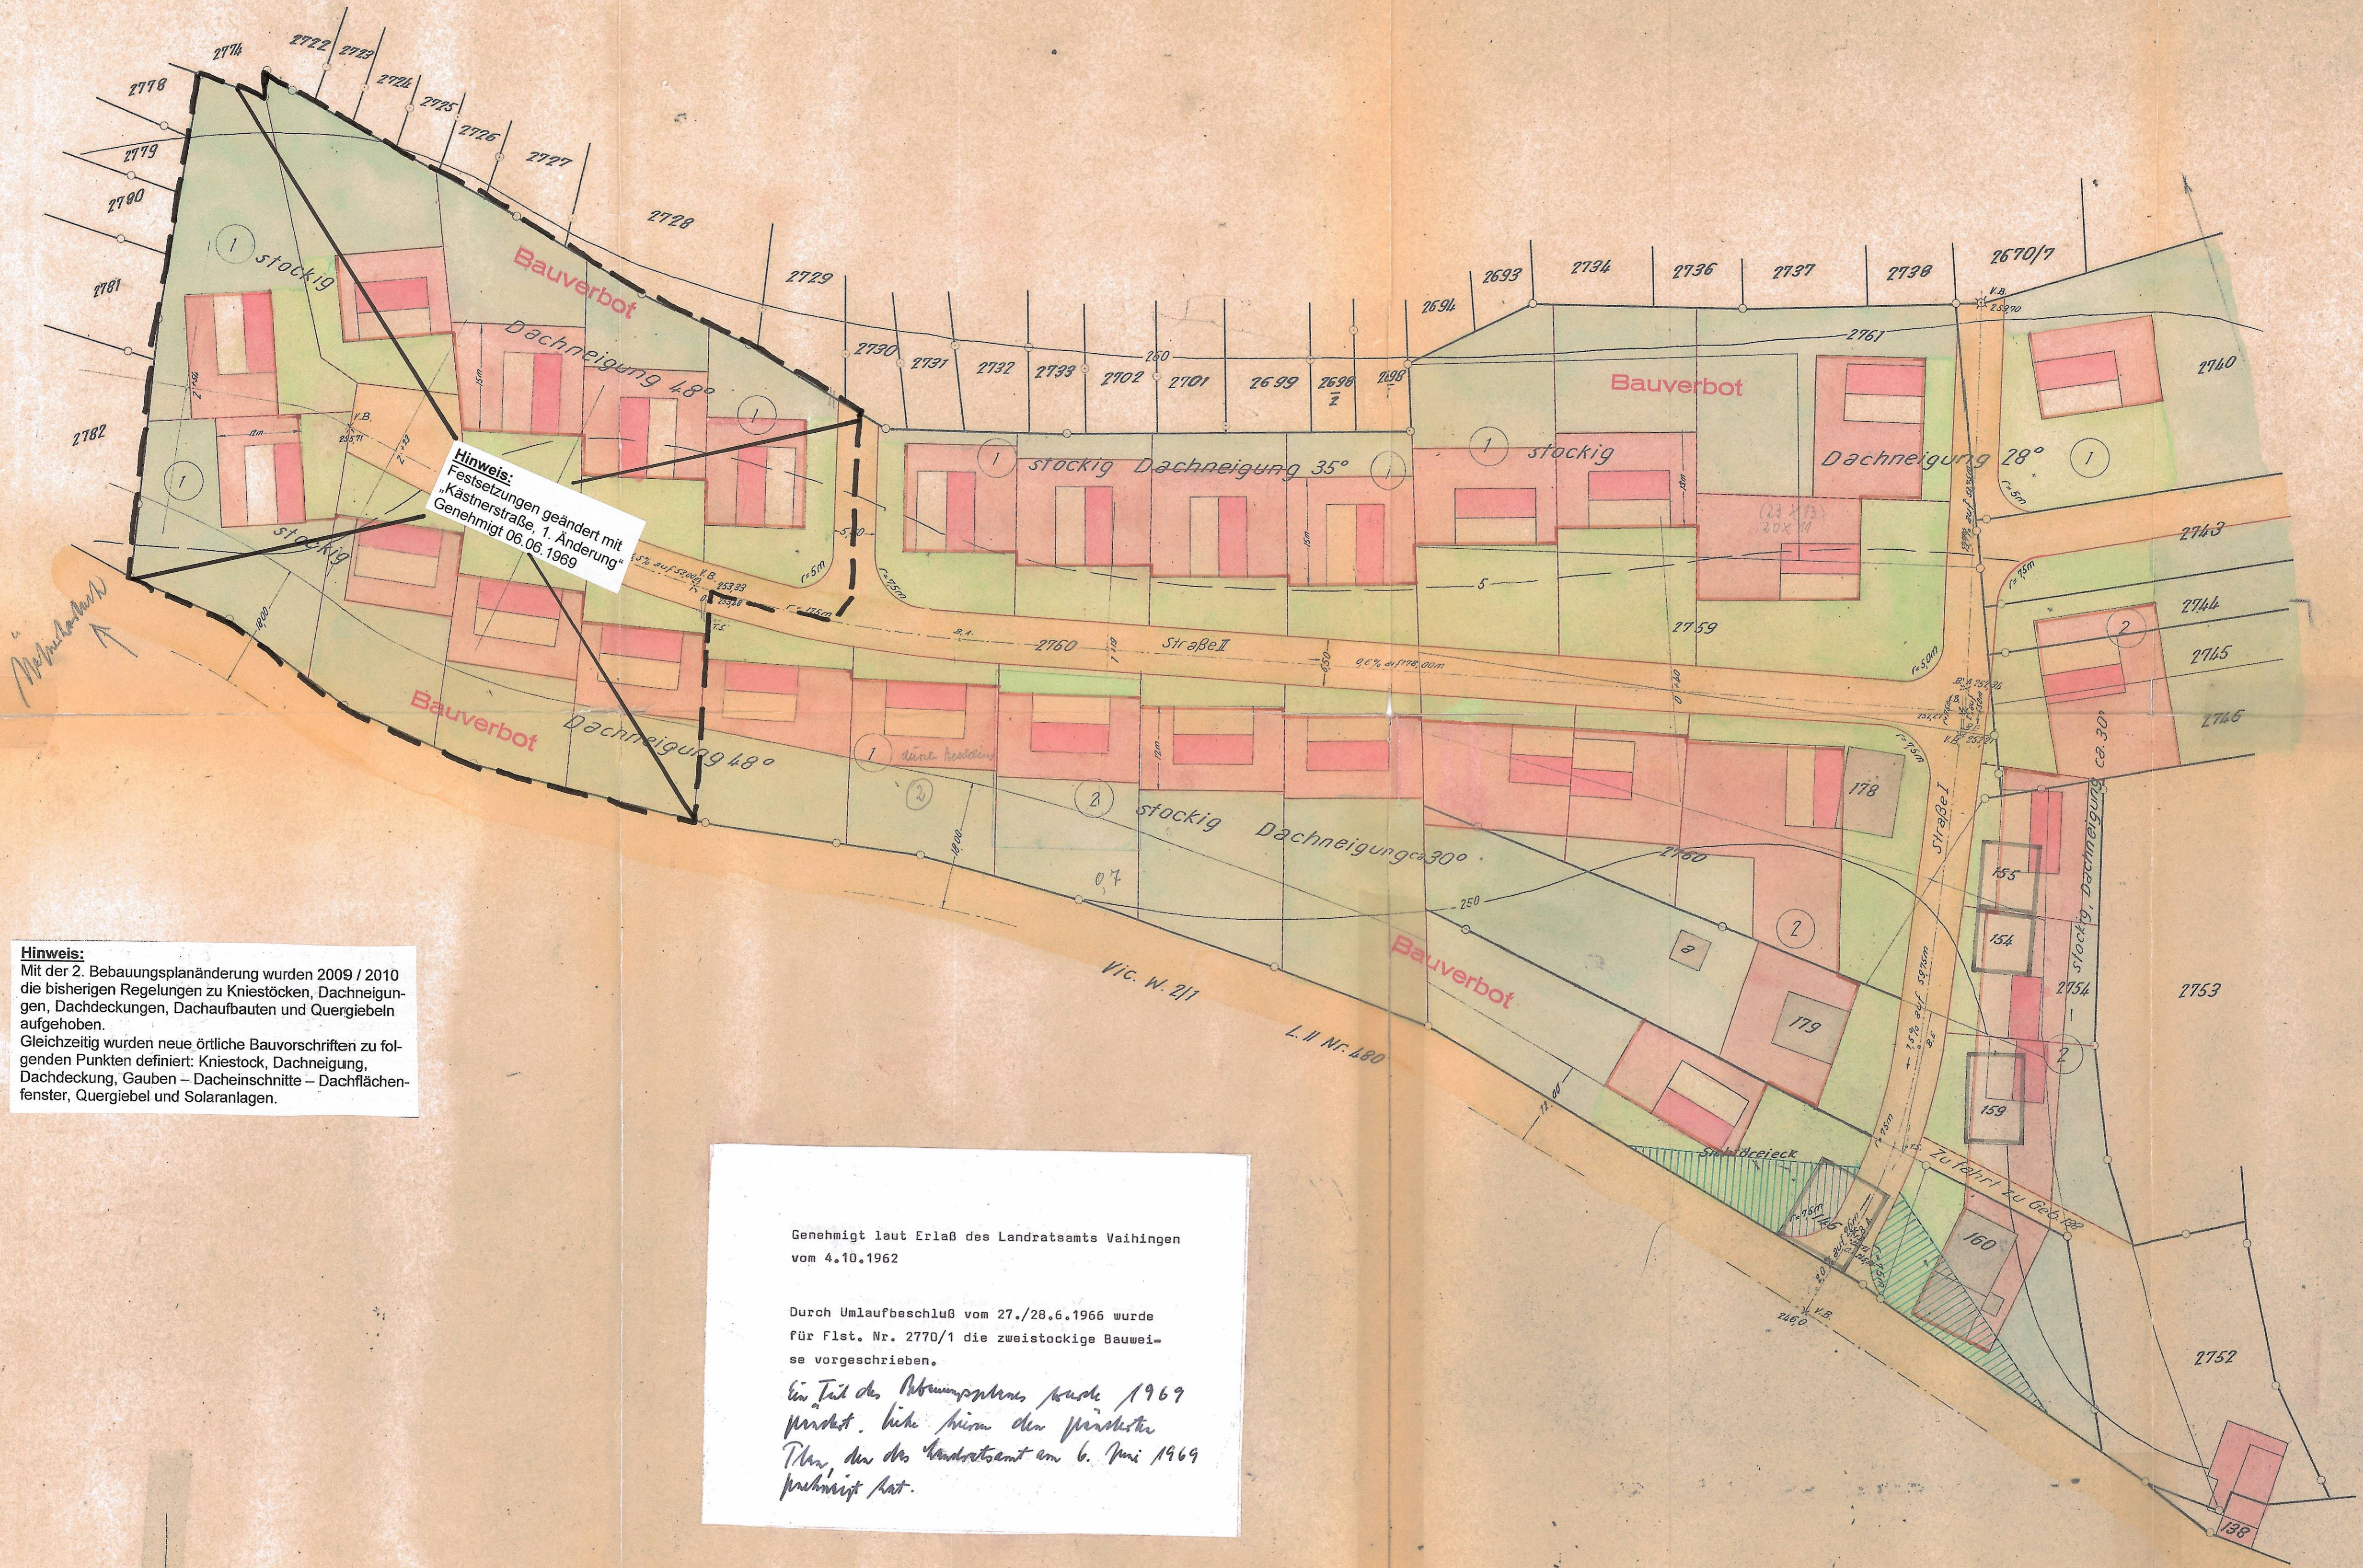


*Baul. ger.*  
 4.10.1962

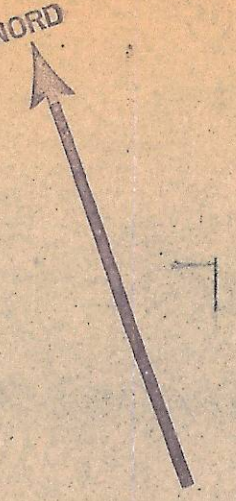

**Hinweis:**  
 Festsetzungen geändert mit  
 „Kästnerstraße, 1. Änderung“  
 Genehmigt 06.06.1969

**Hinweis:**  
 Mit der 2. Bebauungsplanänderung wurden 2009 / 2010  
 die bisherigen Regelungen zu Kniestöcken, Dachneigun-  
 gen, Dachdeckungen, Dachaufbauten und Quergiebeln  
 aufgehoben.  
 Gleichzeitig wurden neue örtliche Bauvorschriften zu fol-  
 genden Punkten definiert: Kniestock, Dachneigung,  
 Dachdeckung, Gauben – Dacheinschnitte – Dachflächen-  
 fenster, Quergiebel und Solaranlagen.

Genehmigt laut Erlaß des Landratsamts Vaihingen  
 vom 4.10.1962

Durch Umlaufbeschuß vom 27./28.6.1966 wurde  
 für Flst. Nr. 2770/1 die zweistöckige Bauwei-  
 se vorgeschrieben.

*Ein Teil des Bebauungsplans wurde 1969  
 geändert. Siehe hierzu den Protokoll  
 über den des Landratsamt am 6. Juni 1969  
 protokolliert ist.*



Vervielfältigung,  
 auch in anderem Maßstab  
 nicht gestattet.

Gefertigt unter dem Vorbehalt aller Rechte  
 Mühlacker, den 3. April 1962  
 Staatl. Vermessungsamt  
 Oberregierungsvermessungsrat