


Kreis: Vaihingen/Enz  
 Gemeinde: Kleinglattbach  
**LAGEPLAN**

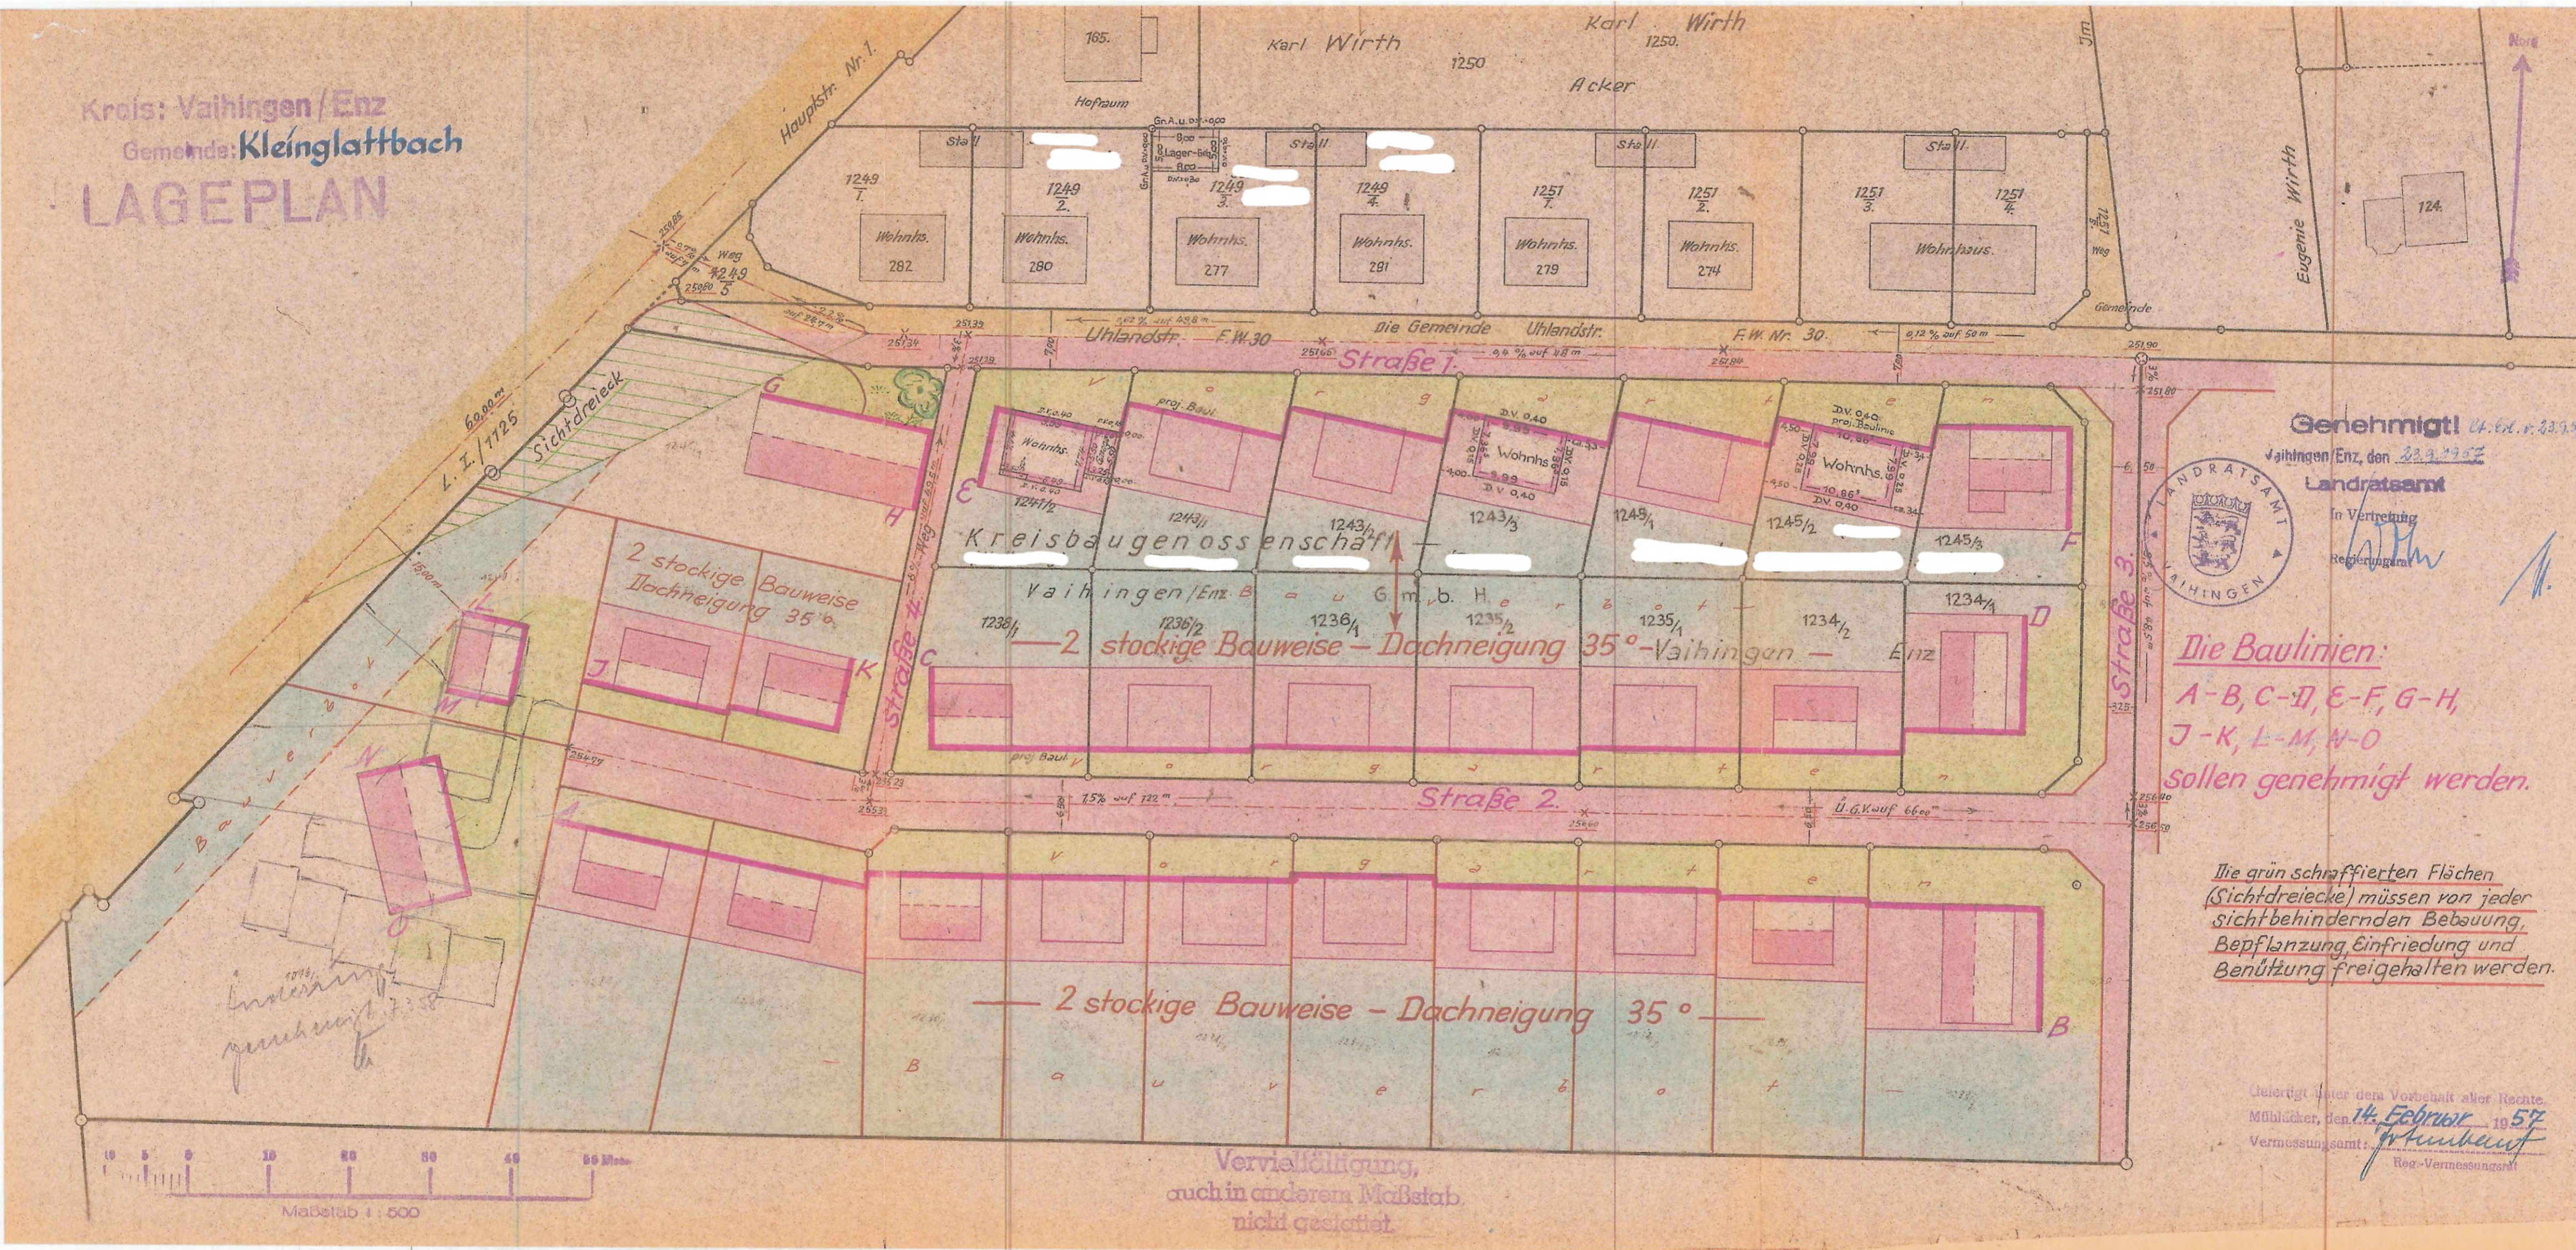


**Genehmigt!** (U. Ex. Nr. 3395)  
 Vaihingen/Enz, den 22.9.1957  
 Landratsamt  
 In Vertretung  
 Regierungsrat

**Die Baulinien:**  
 A-B, C-D, E-F, G-H,  
 J-K, L-M, N-O  
 sollen genehmigt werden.

Die grün schraffierten Flächen  
 (Sichtdreiecke) müssen von jeder  
 sichtbehindernden Bepflanzung,  
 Bepflanzung, Einfriedung und  
 Benützung freigehalten werden.

Genehmigt unter dem Vorbehalt aller Rechte  
 Mühlacker, den 14. Februar 1957  
 Vermessungsamt: *J. Hummel*  
 Reg.-Vermessungsamt

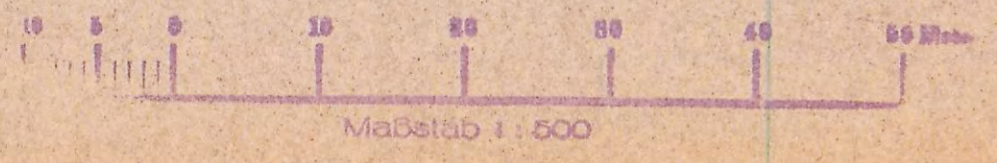

Vervielfältigung,  
 auch in anderem Maßstab,  
 nicht gestattet.