


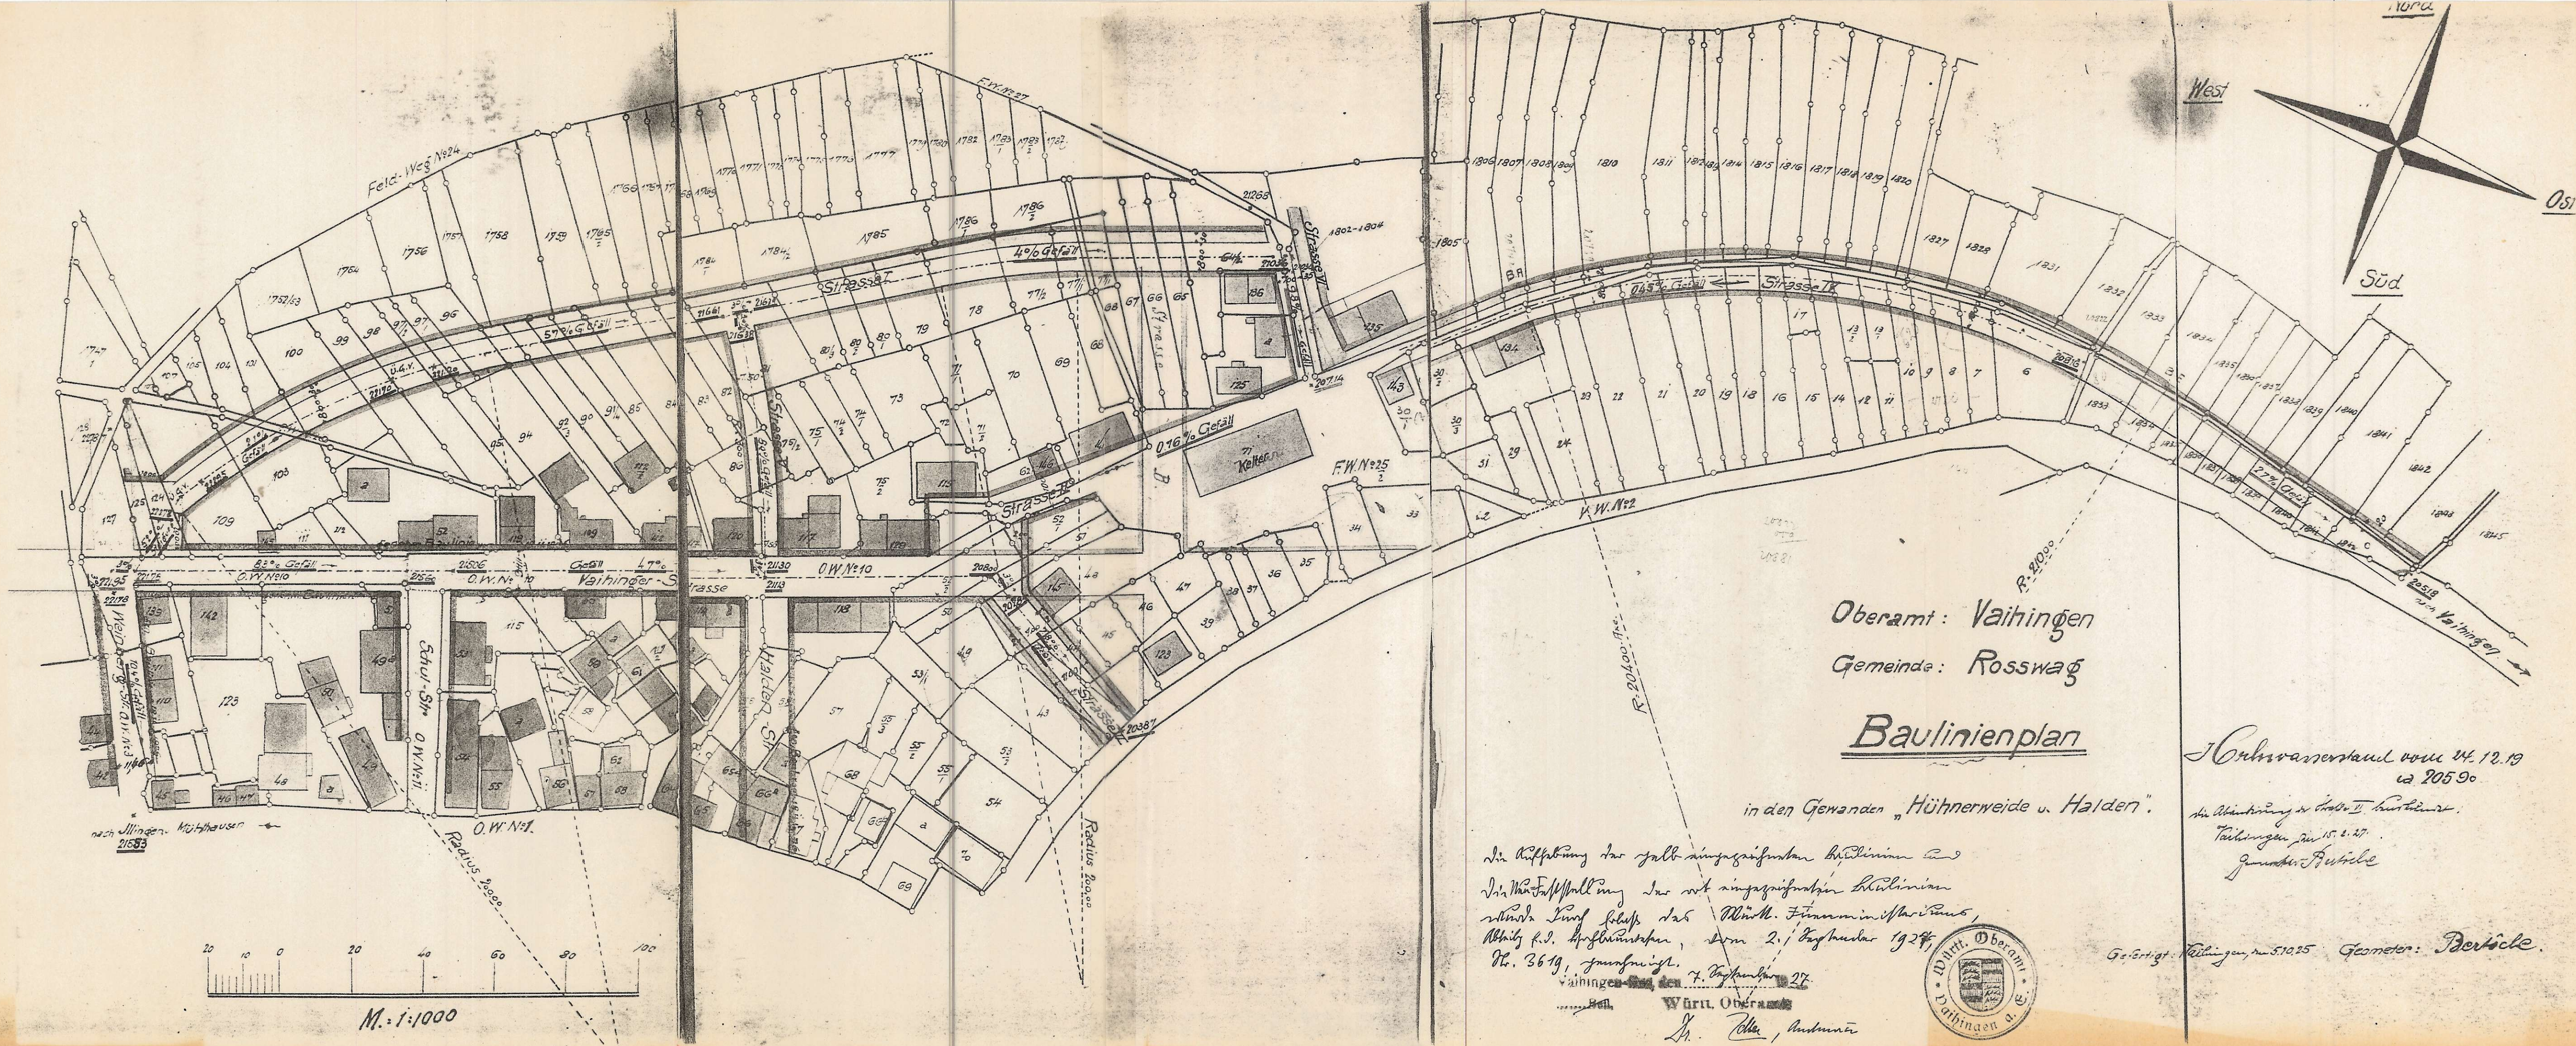

Oberamt: Vaihingen
Gemeinde: Rosswag
Baulinienplan

in den Gewanden „Hühnerweide u. Halden“.


In Aufhebung der gelb eingekreisten Baulinien und
in Aufhebung der rot eingekreisten Baulinien
wird die Länge des Misch. Fünfeckes
Abt. f. d. Hofgrundstück, von 2. August 1924,
Nr. 3619, genehmigt.
Vaihingen, den 7. September 27.



Würt. Oberamt
H. Zeller, Amtmann

Gutsvorstand vom 14. 12. 19
u. 20590
die Abänderung in Folge II. Ausbeute.
Vaihingen, den 15. 2. 27.
Gemeinder. Aussch. d.

Gezeichnet: Vaihingen, am 5. 10. 25 Geometer: Berthold.

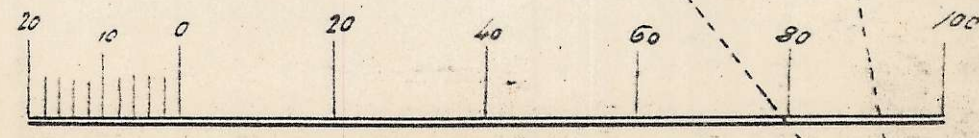

M. 1:1000