




Genehmigt *El. 6.9.1.63*
 9. JAN. 1963
 Valhingen/Erz, der
 Landratsamt
 im Auftrag
 Reg.-Oberinspektor

Kreis: Valhingen/Erz

Gemeinde: Roßwag


LAGEPLAN

Die Baulinien A-B, C-D, E-F,
 sollen genehmigt,
 die Baulinien G-D, H-F,
 sollen aufgehoben werden.

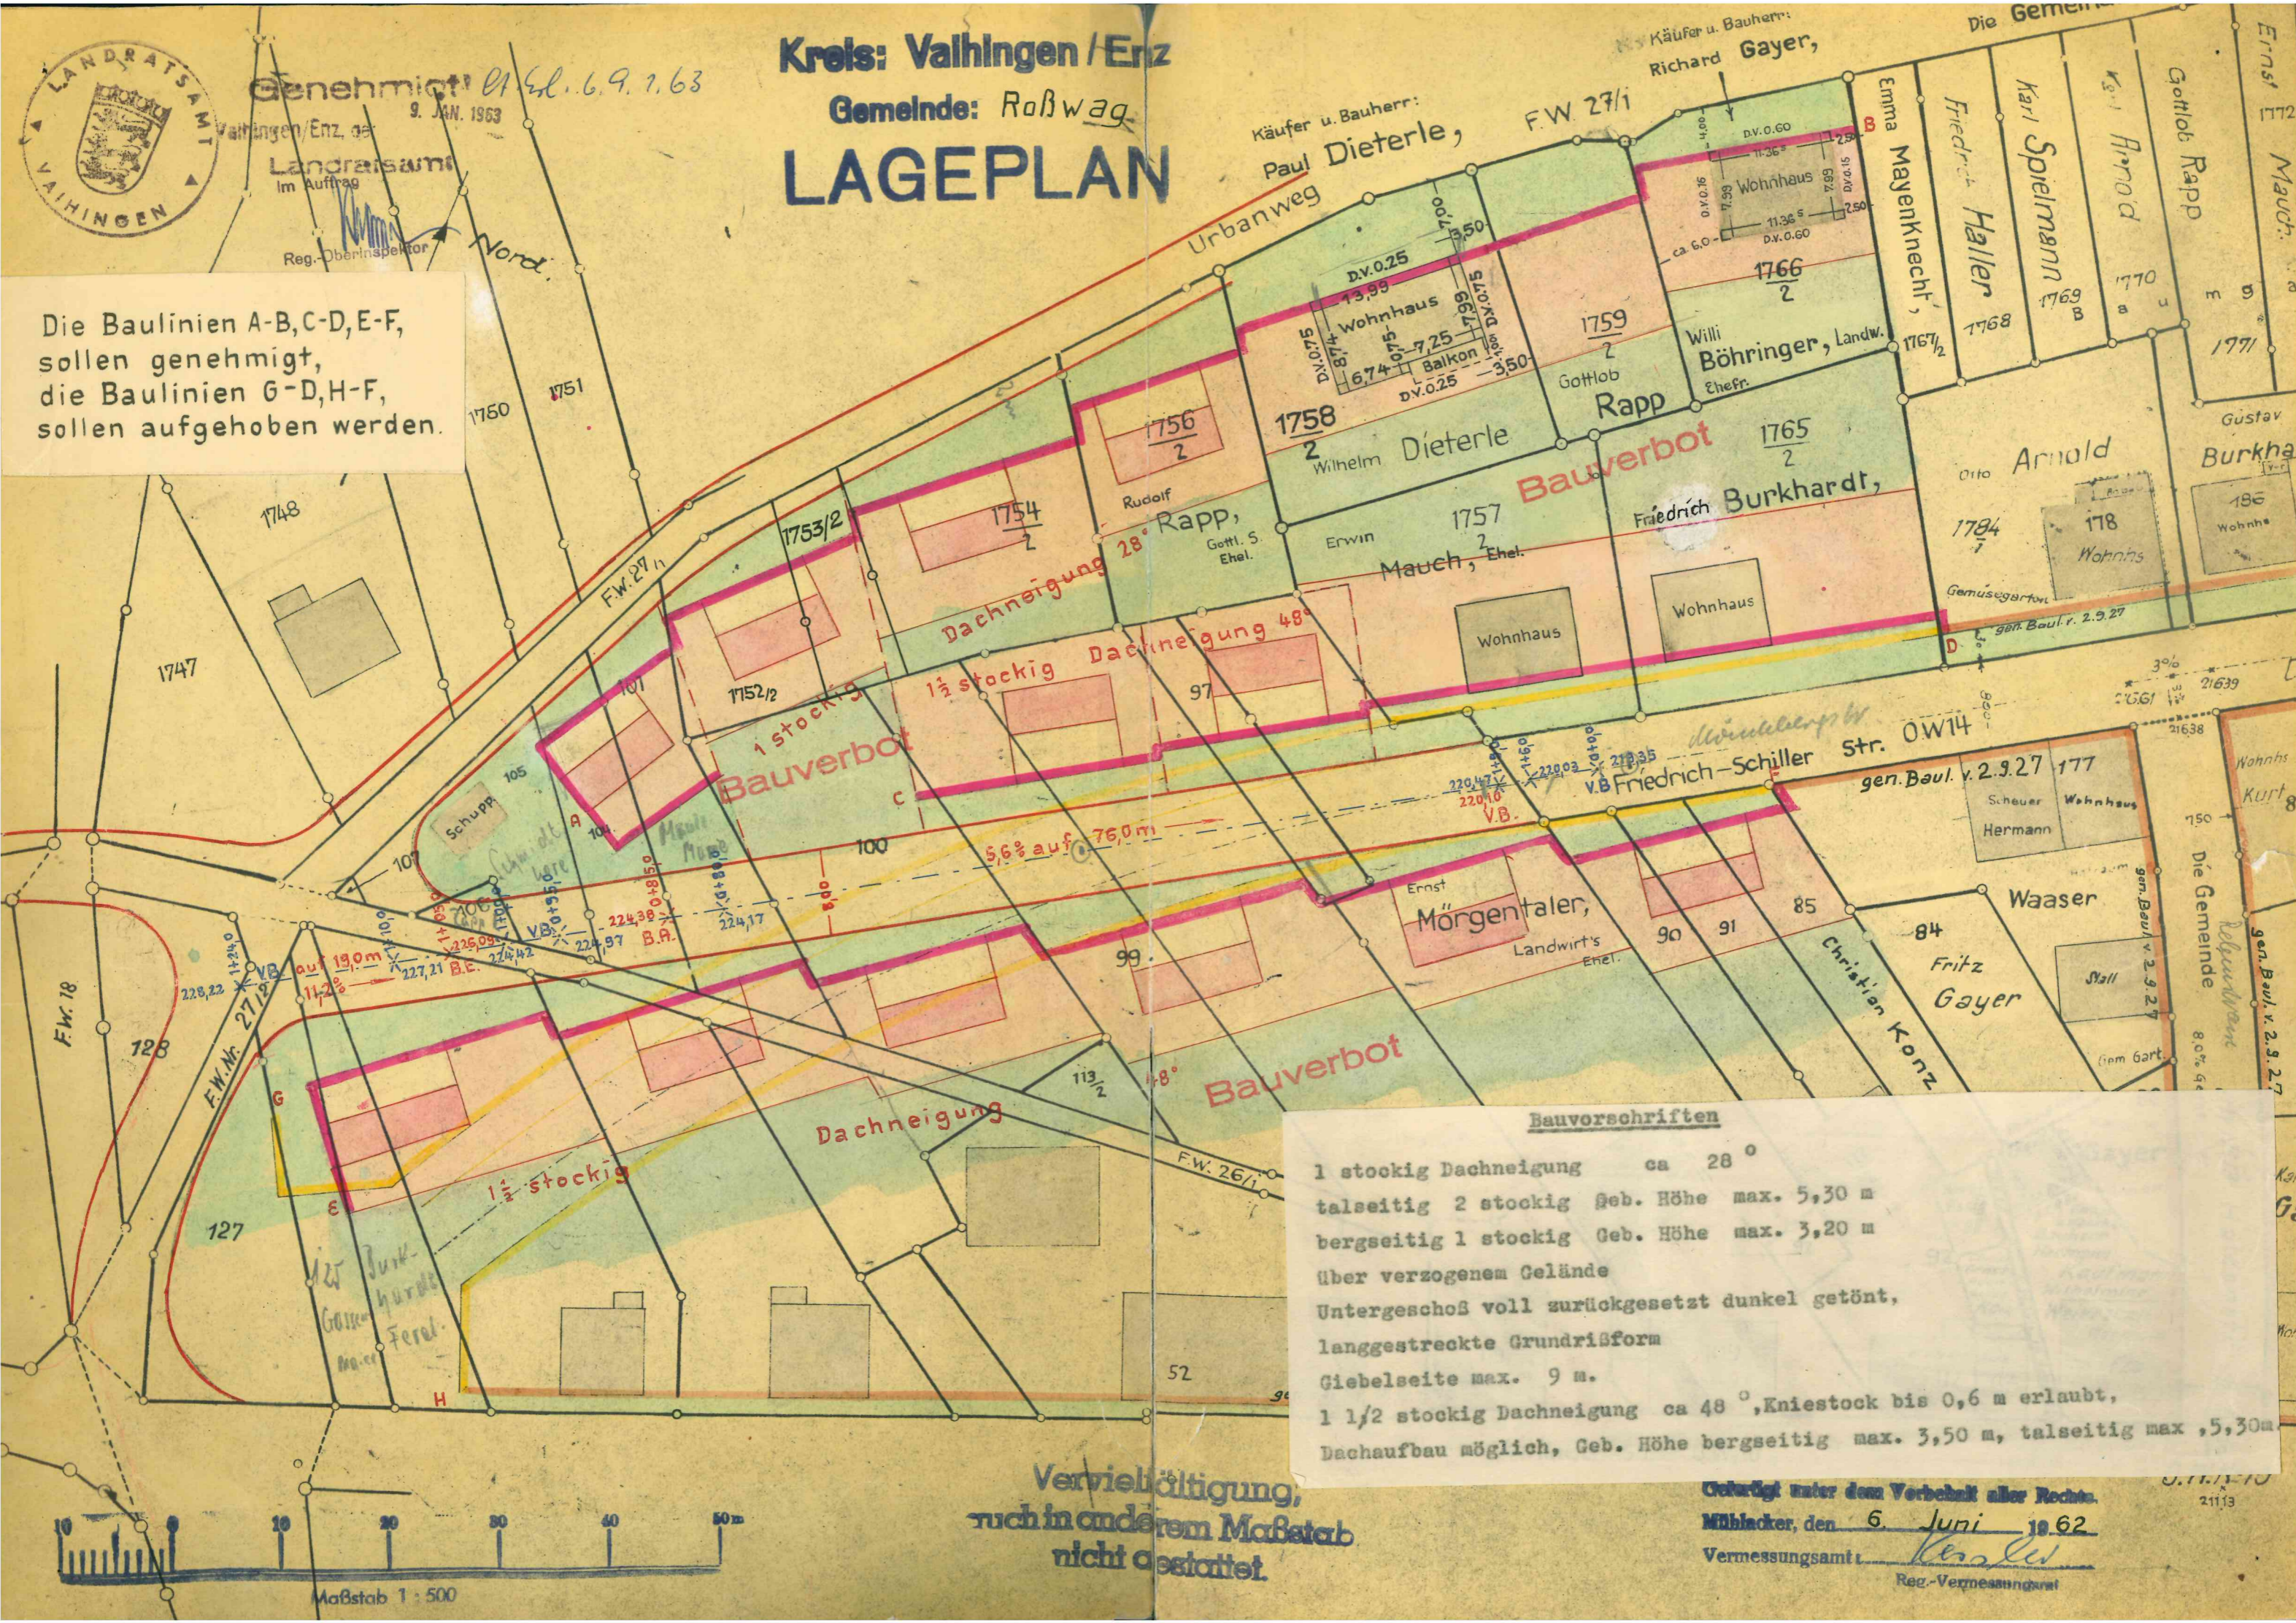

Bauvorschriften

1 stockig Dachneigung ca 28°
 talseitig 2 stockig Geb. Höhe max. 5,30 m
 bergseitig 1 stockig Geb. Höhe max. 3,20 m
 über verzogenem Gelände
 Untergeschoß voll zurückgesetzt dunkel getönt,
 langgestreckte Grundrißform
 Giebelseite max. 9 m.
 1 1/2 stockig Dachneigung ca 48°, Kniestock bis 0,6 m erlaubt,
 Dachaufbau möglich, Geb. Höhe bergseitig max. 3,50 m, talseitig max. 5,30 m

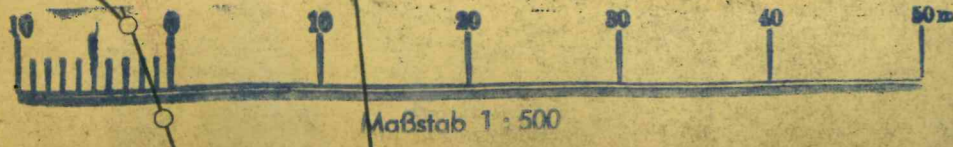

Vervielfältigung,
 auch in anderem Maßstab
 nicht gestattet.

Erteilt unter dem Vorbehalt aller Rechte.
 Mühlacker, den 6. Juni 1962
 Vermessungsamt
 Reg.-Vermessungsamt