



Kreis: Vaihingen/Enz
Gemeinde: Roßwag
LAGEPLAN

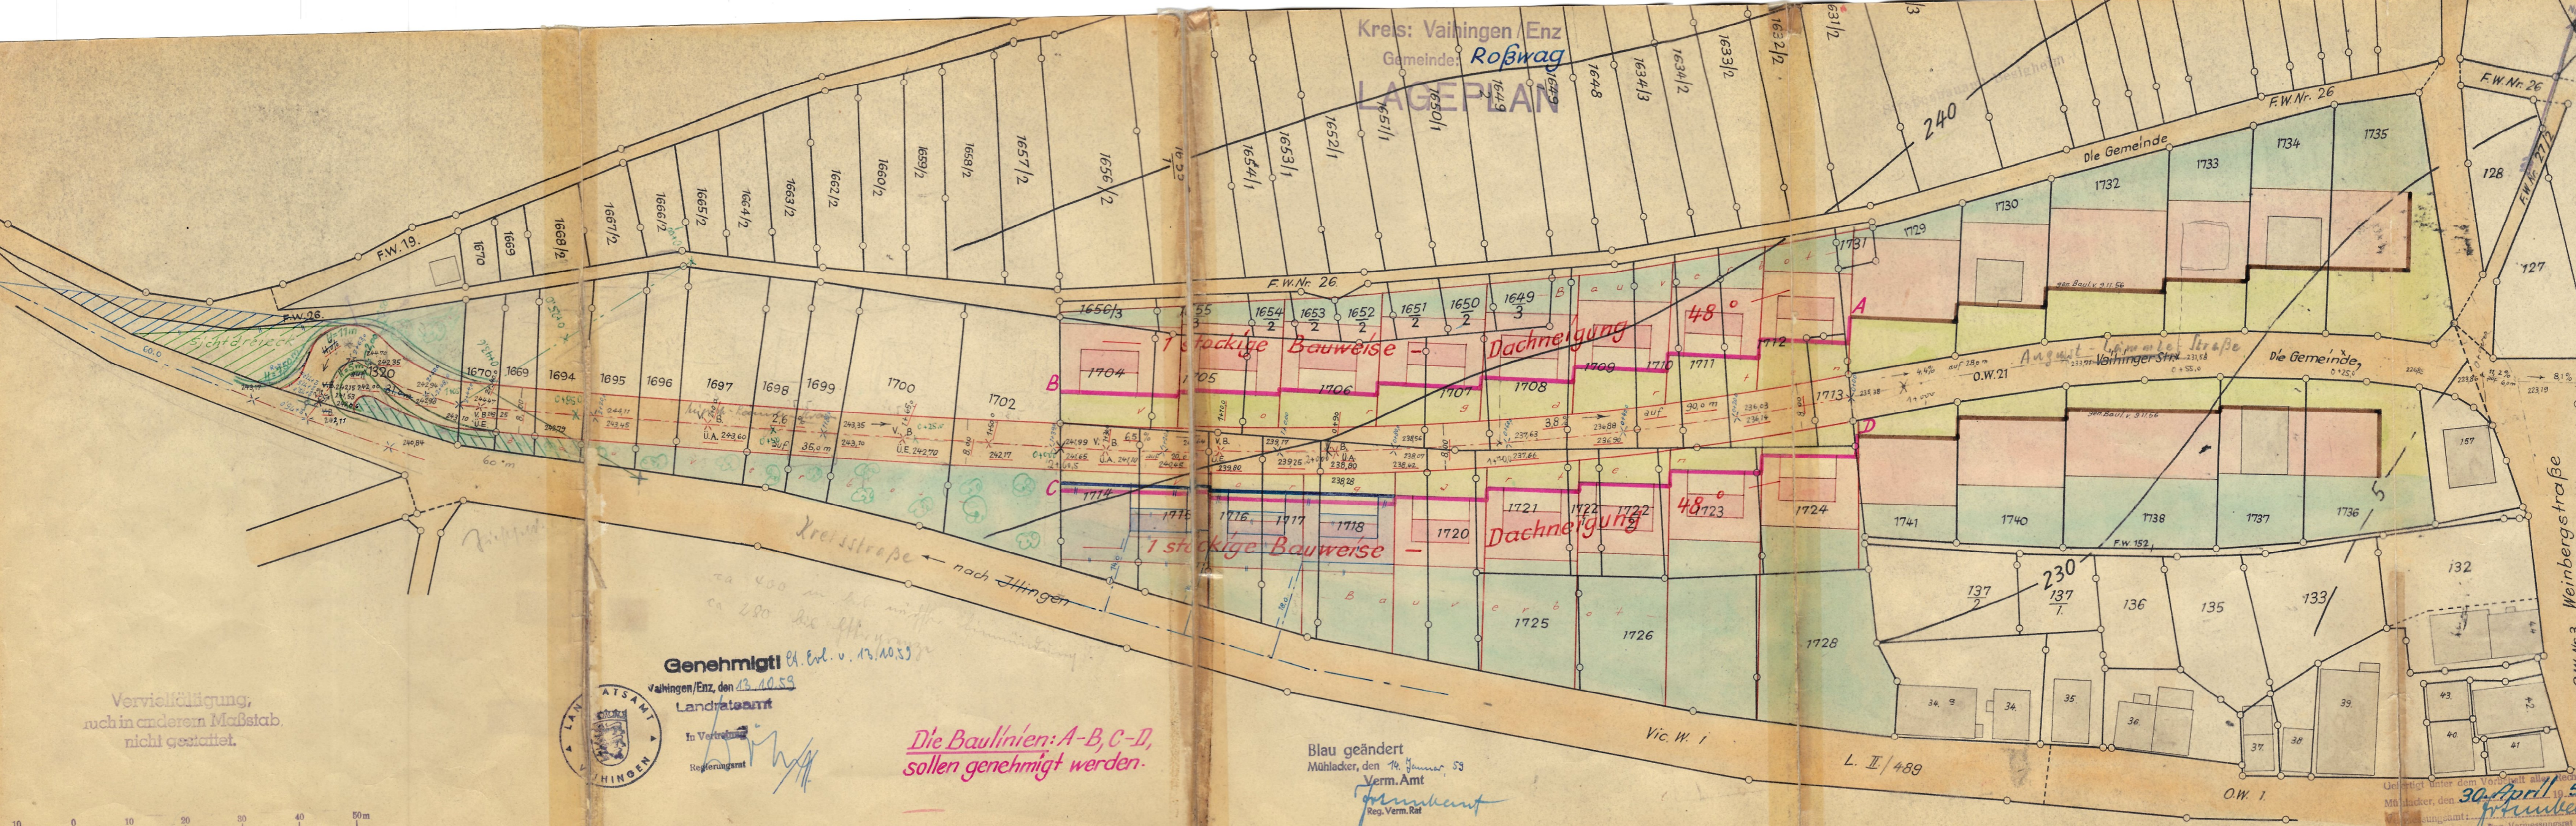

Vervielfältigung;
auch in anderem Maßstab
nicht gestattet.

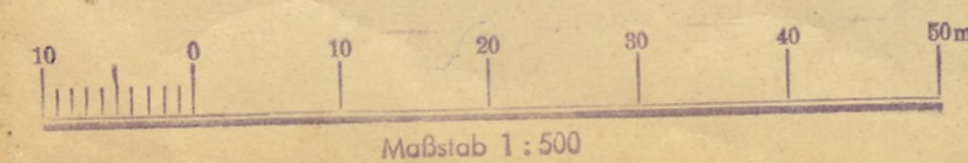

Genehmigt d. Evl. v. 13.10.59
Vaihingen/Enz, den 13.10.59
Landratsamt

In Vertretung
Regierungsrat

*Die Baulinien: A-B, C-D,
sollen genehmigt werden.*

Blau geändert
Mühlacker, den 14. Januar 59
Verm. Amt
Mühlacker

Gefertigt unter dem Vorbehalt aller Rechte.
Mühlacker, den 30. April 1958
Reg.-Vermessungsamt