


Kreis: Vaihingen / Enz
Stadtgemeinde Vaihingen a.E.

713

LAGEPLAN

(Genm. H. Erlaß v. Innenm. str. v. 29. Dez. 1950)
Industriegebiet
proj. Straße

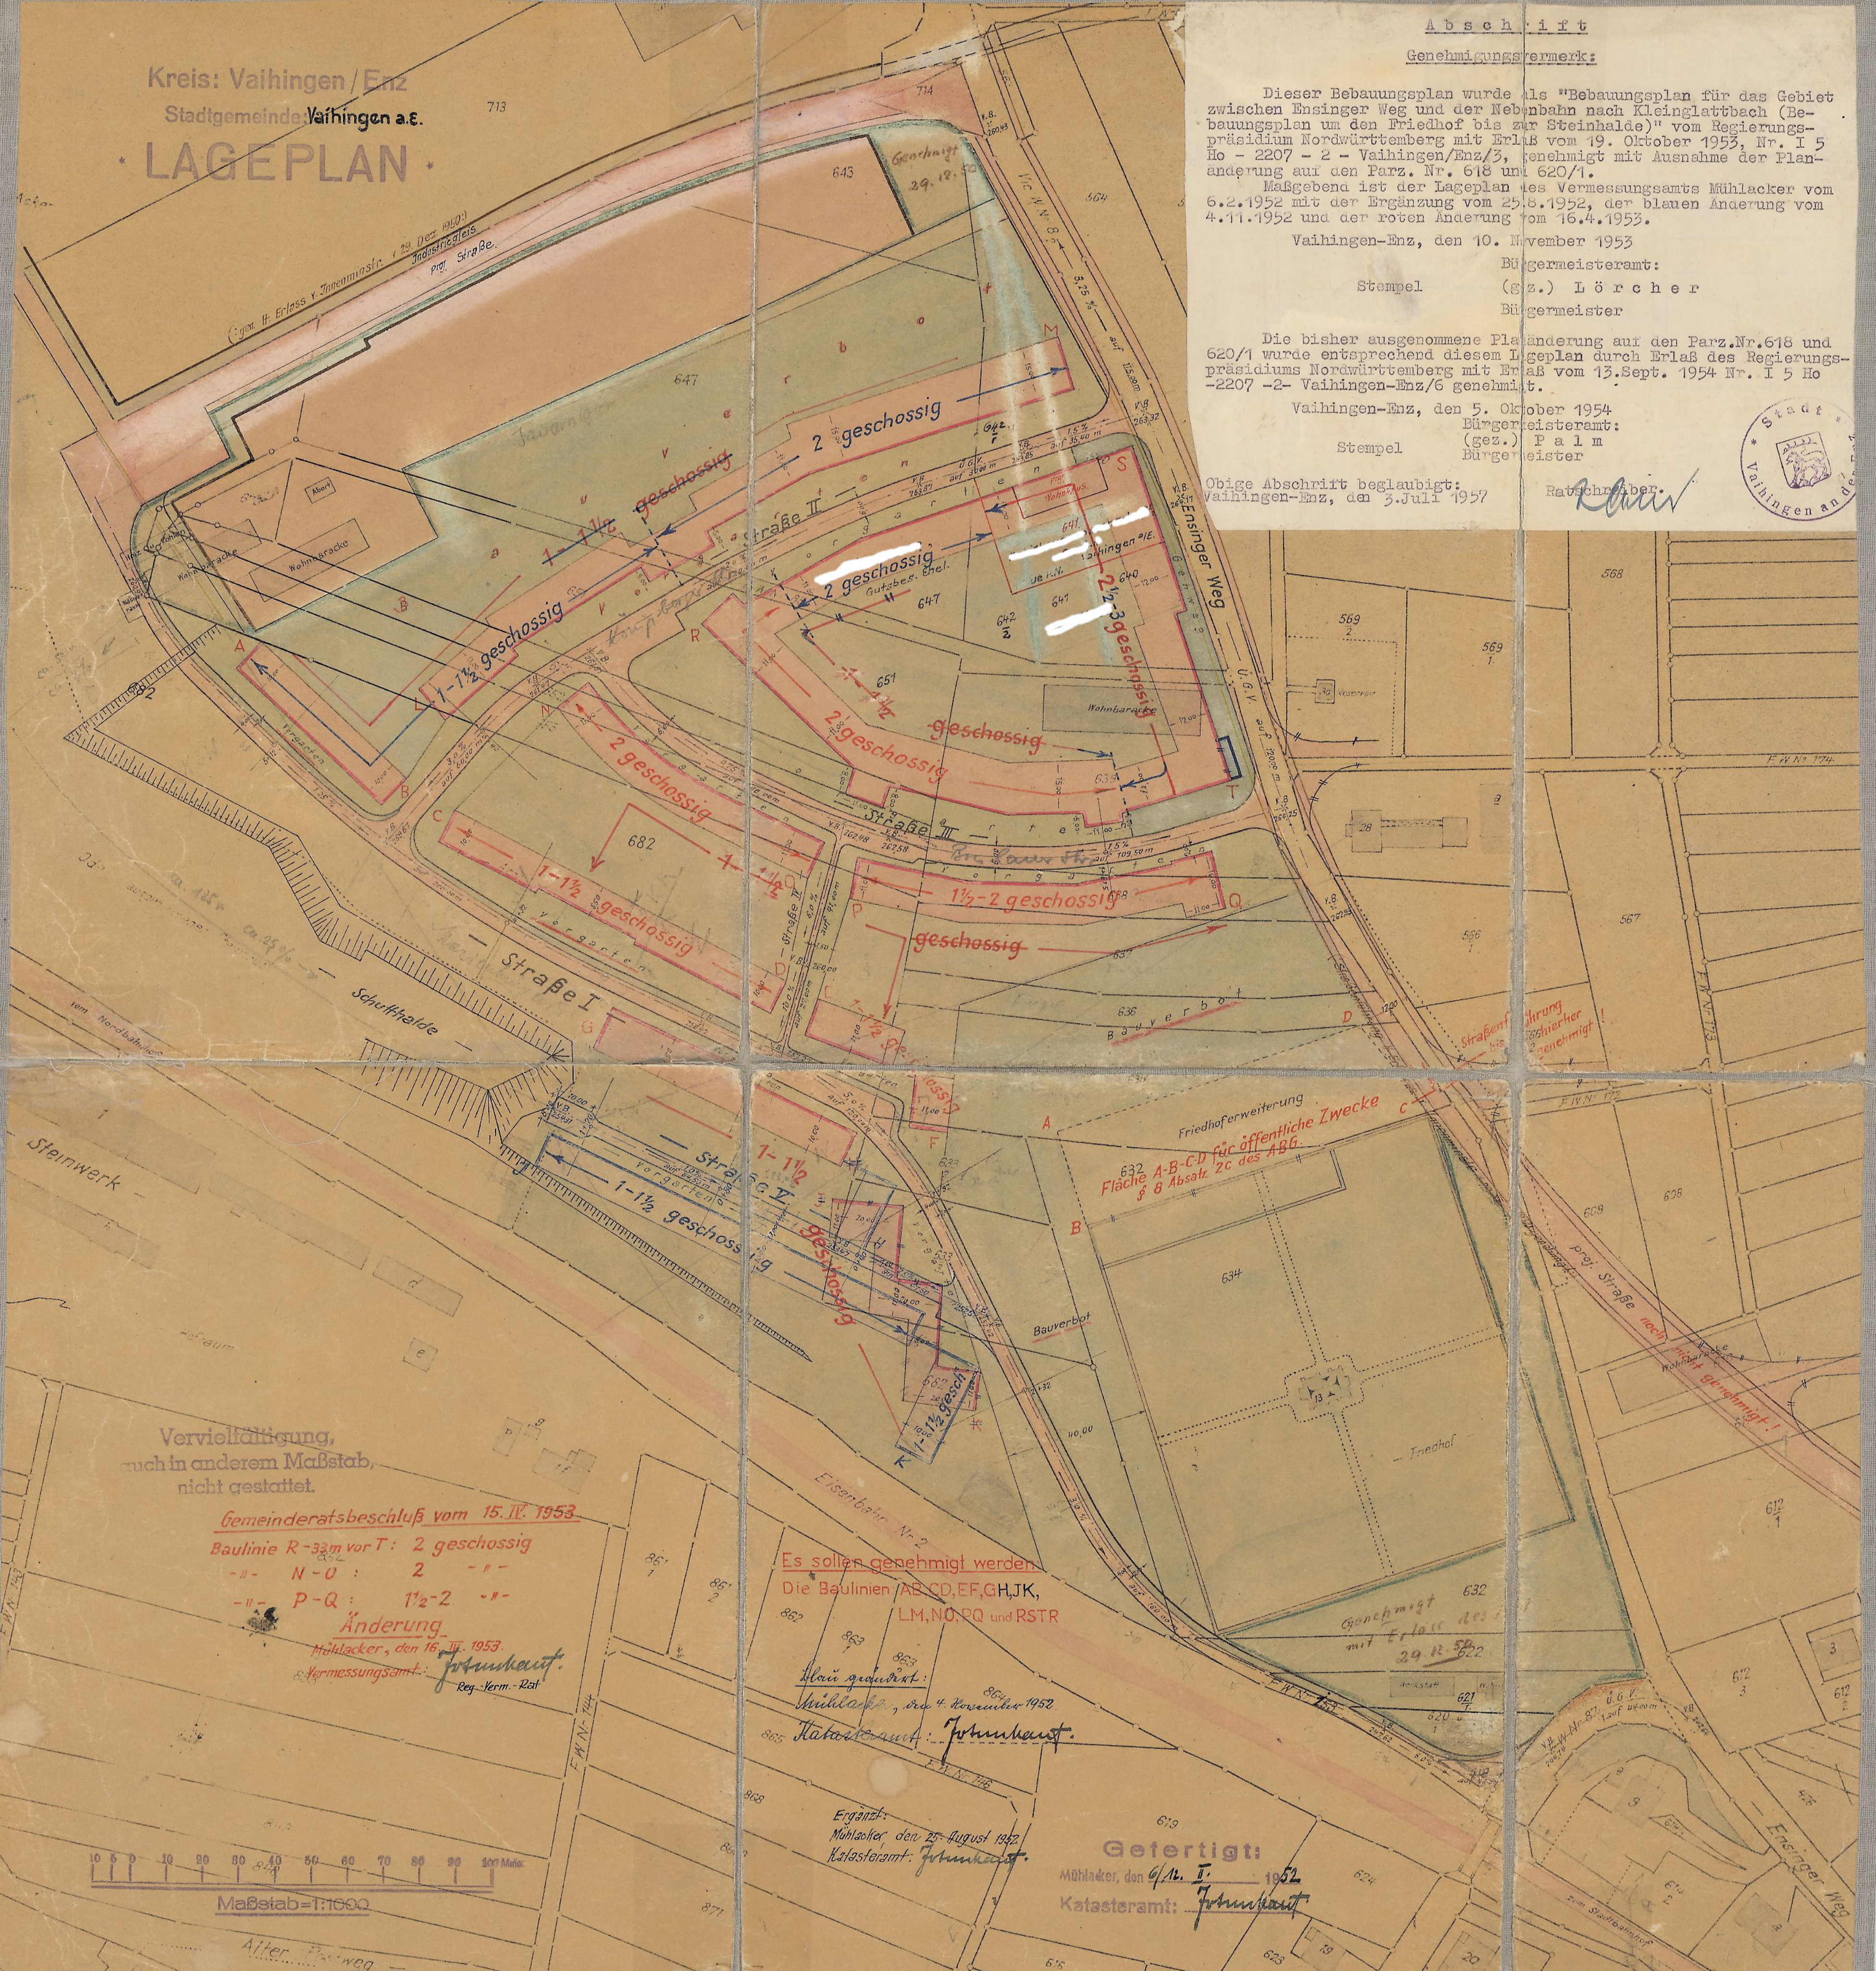

Abschrift
Genehmigungsmerk:

Dieser Bebauungsplan wurde als "Bebauungsplan für das Gebiet zwischen Enzinger Weg und der Nebenbahn nach Kleinglattbach (Bebauungsplan um den Friedhof bis zur Steinhalde)" vom Regierungspräsidium Nordwürttemberg mit Erlaß vom 19. Oktober 1953, Nr. I 5 Ho - 2207 - 2 - Vaihingen/Enz/3, genehmigt mit Ausnahme der Planänderung auf den Parz. Nr. 618 und 620/1.

Maßgebend ist der Lageplan des Vermessungsamts Mühlacker vom 6.2.1952 mit der Ergänzung vom 25.8.1952, der blauen Änderung vom 4.11.1952 und der roten Änderung vom 16.4.1953.

Vaihingen-Enz, den 10. November 1953

Bürgermeisteramt:
Stempel (gez.) Lörcher
Bürgermeister

Die bisher ausgenommene Planänderung auf den Parz.Nr.618 und 620/1 wurde entsprechend diesem Lageplan durch Erlaß des Regierungspräsidiums Nordwürttemberg mit Erlaß vom 13.Sept. 1954 Nr. I 5 Ho -2207 -2- Vaihingen-Enz/6 genehmigt.

Vaihingen-Enz, den 5. Oktober 1954

Bürgermeisteramt:
Stempel (gez.) Palm
Bürgermeister

Obige Abschrift beglaubigt:
Vaihingen-Enz, den 3. Juli 1957

Ratschreiber



Vervielfältigung,
auch in anderem Maßstab,
nicht gestattet.

Gemeinderatsbeschuß vom 15. IV. 1953

Baulinie R-33m vor T: 2 geschossig

-"- N-U: 2 -"-

-"- P-Q: 1 1/2-2 -"-

Änderung

Mühlacker, den 16. IV. 1953

Vermessungsamt: *Johannkeut*
Reg.-Verm.-Rat

Es sollen genehmigt werden
Die Baulinien AB, CD, EF, GH, JK,
LM, NO, PQ und RSTR

Plan genehmigt:
Mühlacker, den 4. November 1952
Katasteramt: *Johannkeut*

Ergänzt:
Mühlacker den 25. August 1952
Katasteramt: *Johannkeut*

Friedhoferweiterung
Fläche A-B-C-D für öffentliche Zwecke
§ 8 Absatz 2c des ABG

Genehmigt
mit Erlaß des
29. II. 52



Maßstab = 1:1000

Gefertigt:

Mühlacker, den 4. II. 1952

Katasteramt: *Johannkeut*

Sträßchen
bis
Wohngebiet
genehmigt!

proj. Straße noch
nicht genehmigt!