

Lageplan
zum Baulinienprojekt zwischen Heilbronner Strasse
und Steinbeisstrasse

Genehmigungsvermerk:

Dieser Bebauungsplan wurde durch Erlass des Regierungspräsidiums Nordwürttemberg vom 29.7.57, Nr. I 5 Ho - 2207 - 3 Vaihingen (Enz)/4, genehmigt. Massgebend ist der Lageplan des Vermessungsamts Mühlacker vom 28.12.55 mit der blauen Änderung vom 13.2.56, der zinnroten Änderung vom 25.6.56 sowie der grünen Änderung vom 22.5.57.





Vaihingen-Enz, den 8. August 1957.
Bürgermeisteramt:

I.V. *Küller*

Kreis: Vaihingen/Enz
Stadtgemeinde: Vaihingen/Enz
Straßenbauamt Besigheim

LAGEPLAN

Anbauvorschriften lt. Gemeinderatsbeschluss vom 19. Jan. 1956 siehe 16 der städt. Akten.

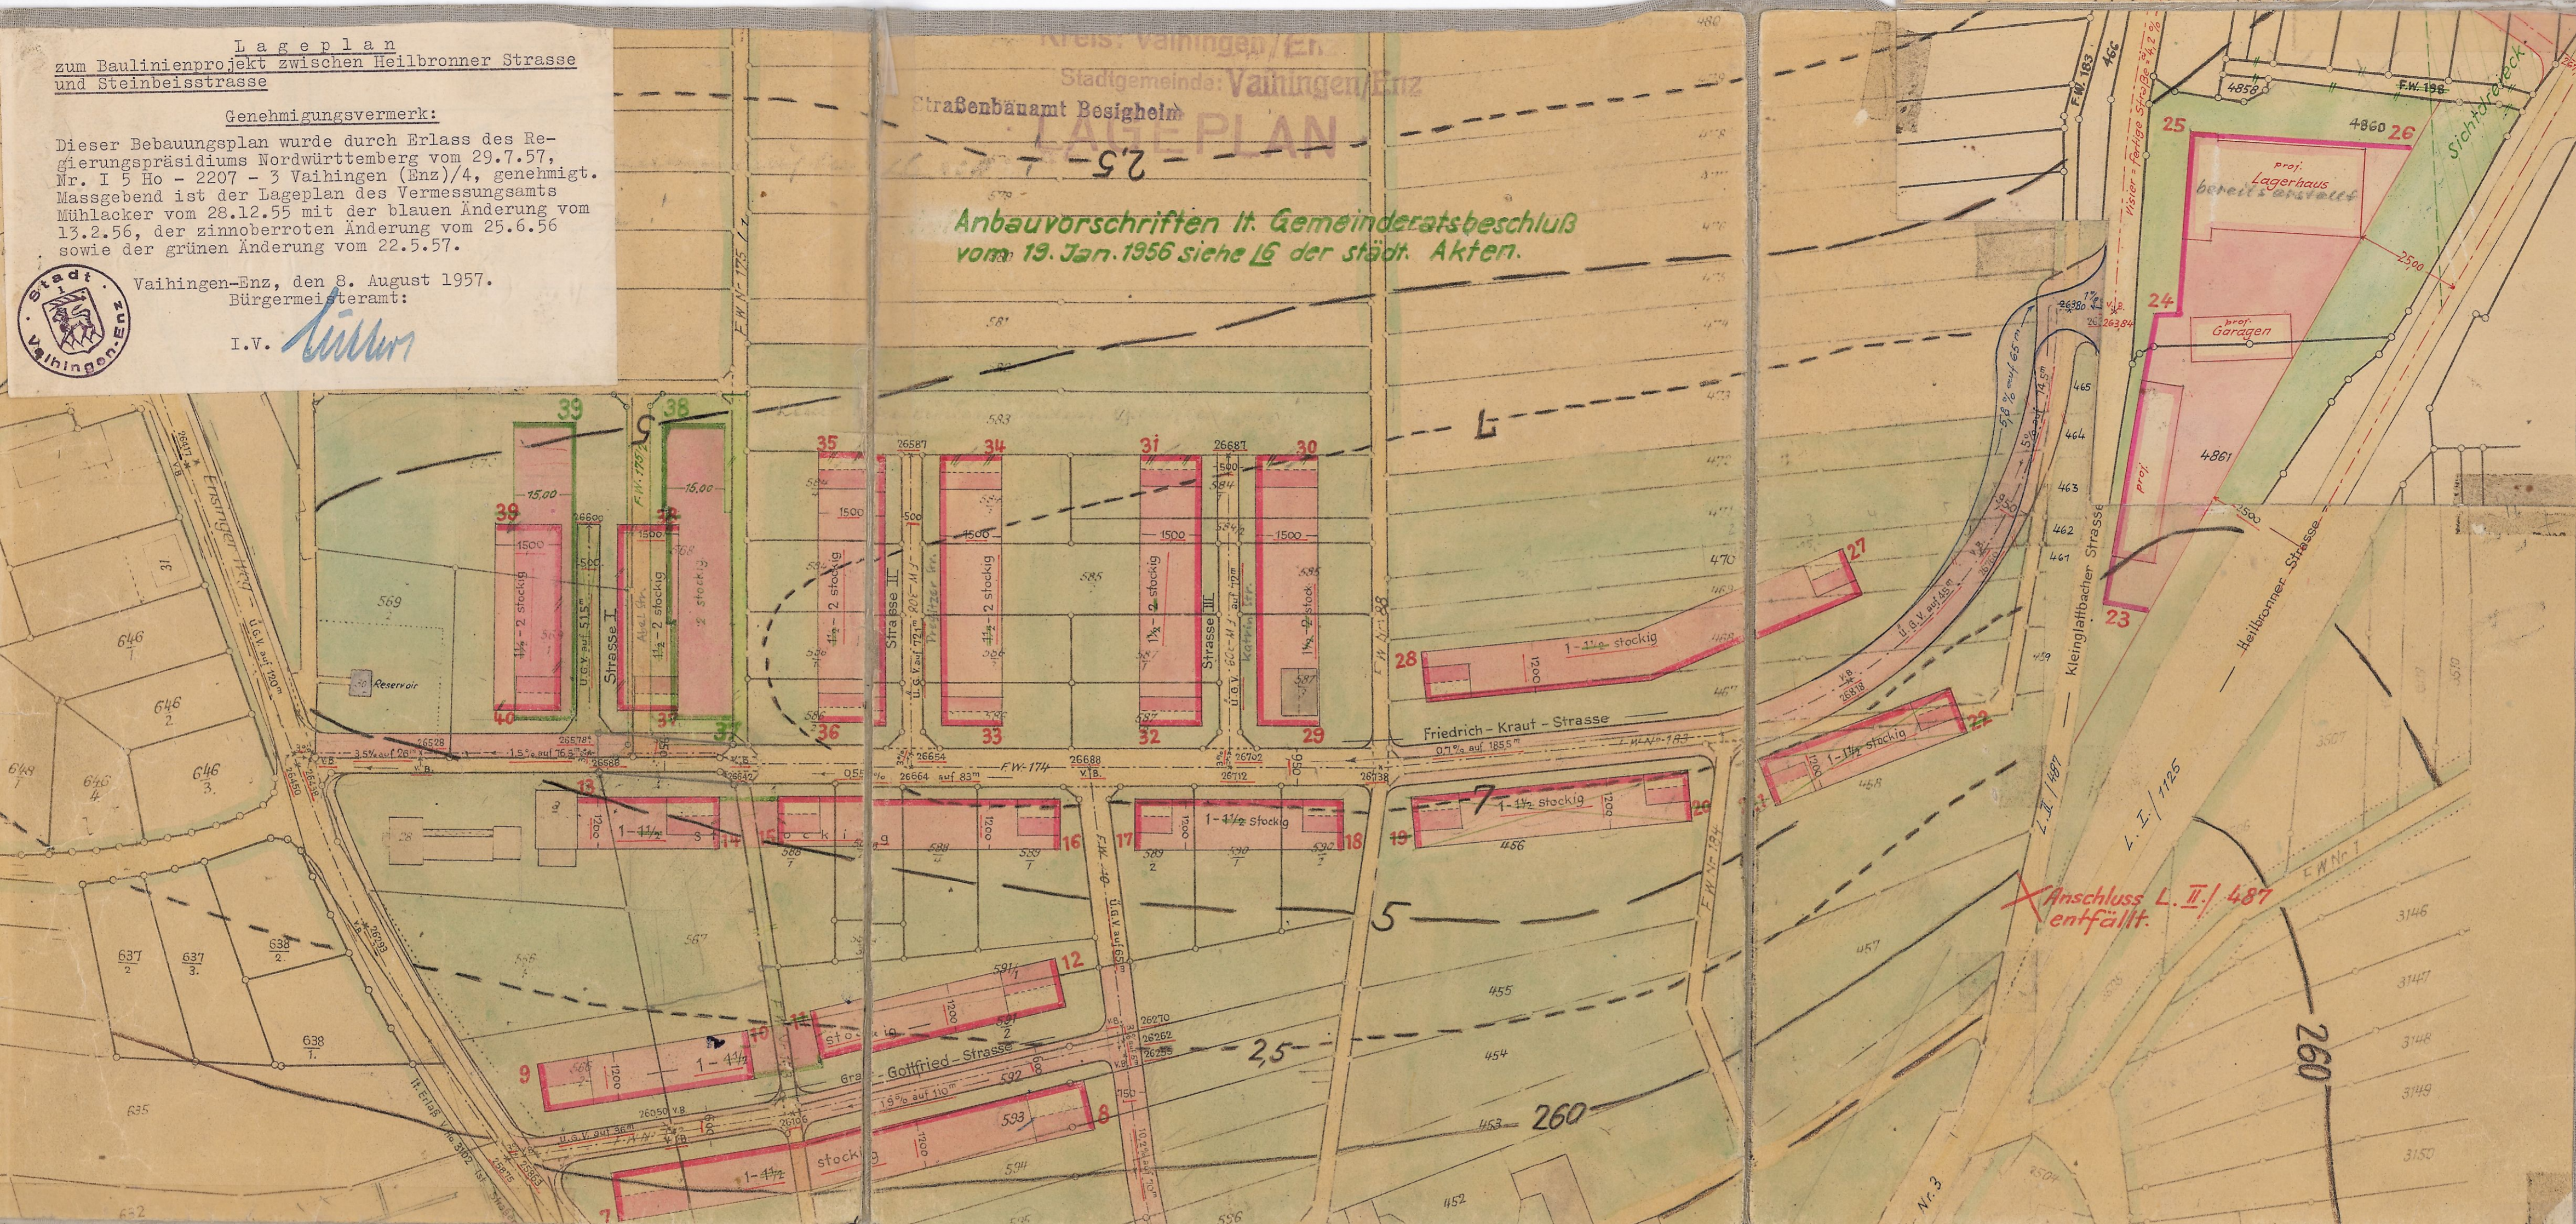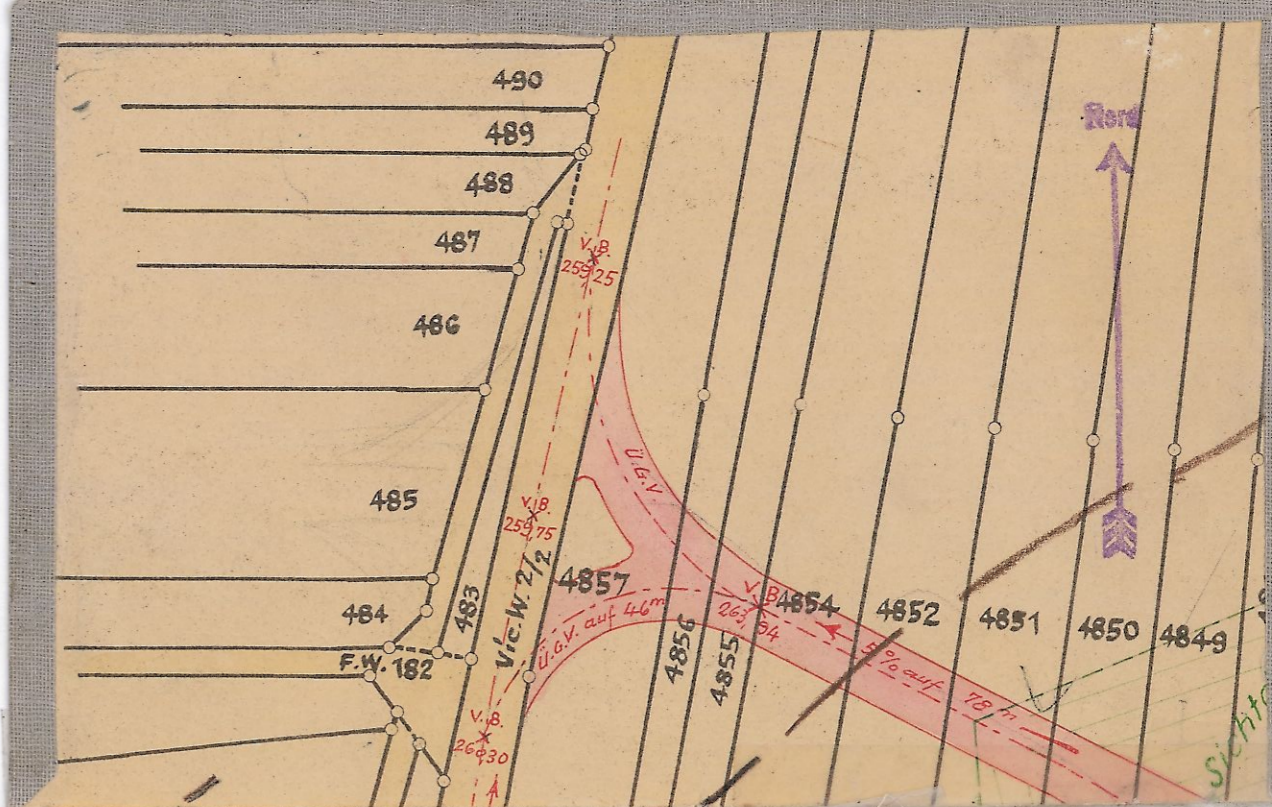

1 1/2 stockige Bauweise
Dachneigung 48°

2 stockige Bauweise
Dachneigung 35°

Grün geändert:
Mühlacker, den 22. Mai 1957
Vermessungsamt: *J. Frankmeier*
Reg. Verm. Rat.

Die Baulinien von Nr. 1-40 sollen genehmigt werden.

Für die Ergänzung der nordöstlichen Plancke Mühlacker, den 25. Juni 1956
Vermessungsamt: *J. Frankmeier*
Reg. Verm. Rat.

Blauf geändert:
Mühlacker, den 8. Febr. 1956
Vermessungsamt: *J. Frankmeier*
Reg. Verm. Rat.

Die Höhenlinien wurden aus der Höhenflurkarte 1:2500 entnommen

28. Dezember 1955
J. Frankmeier
Vermessungsamt