


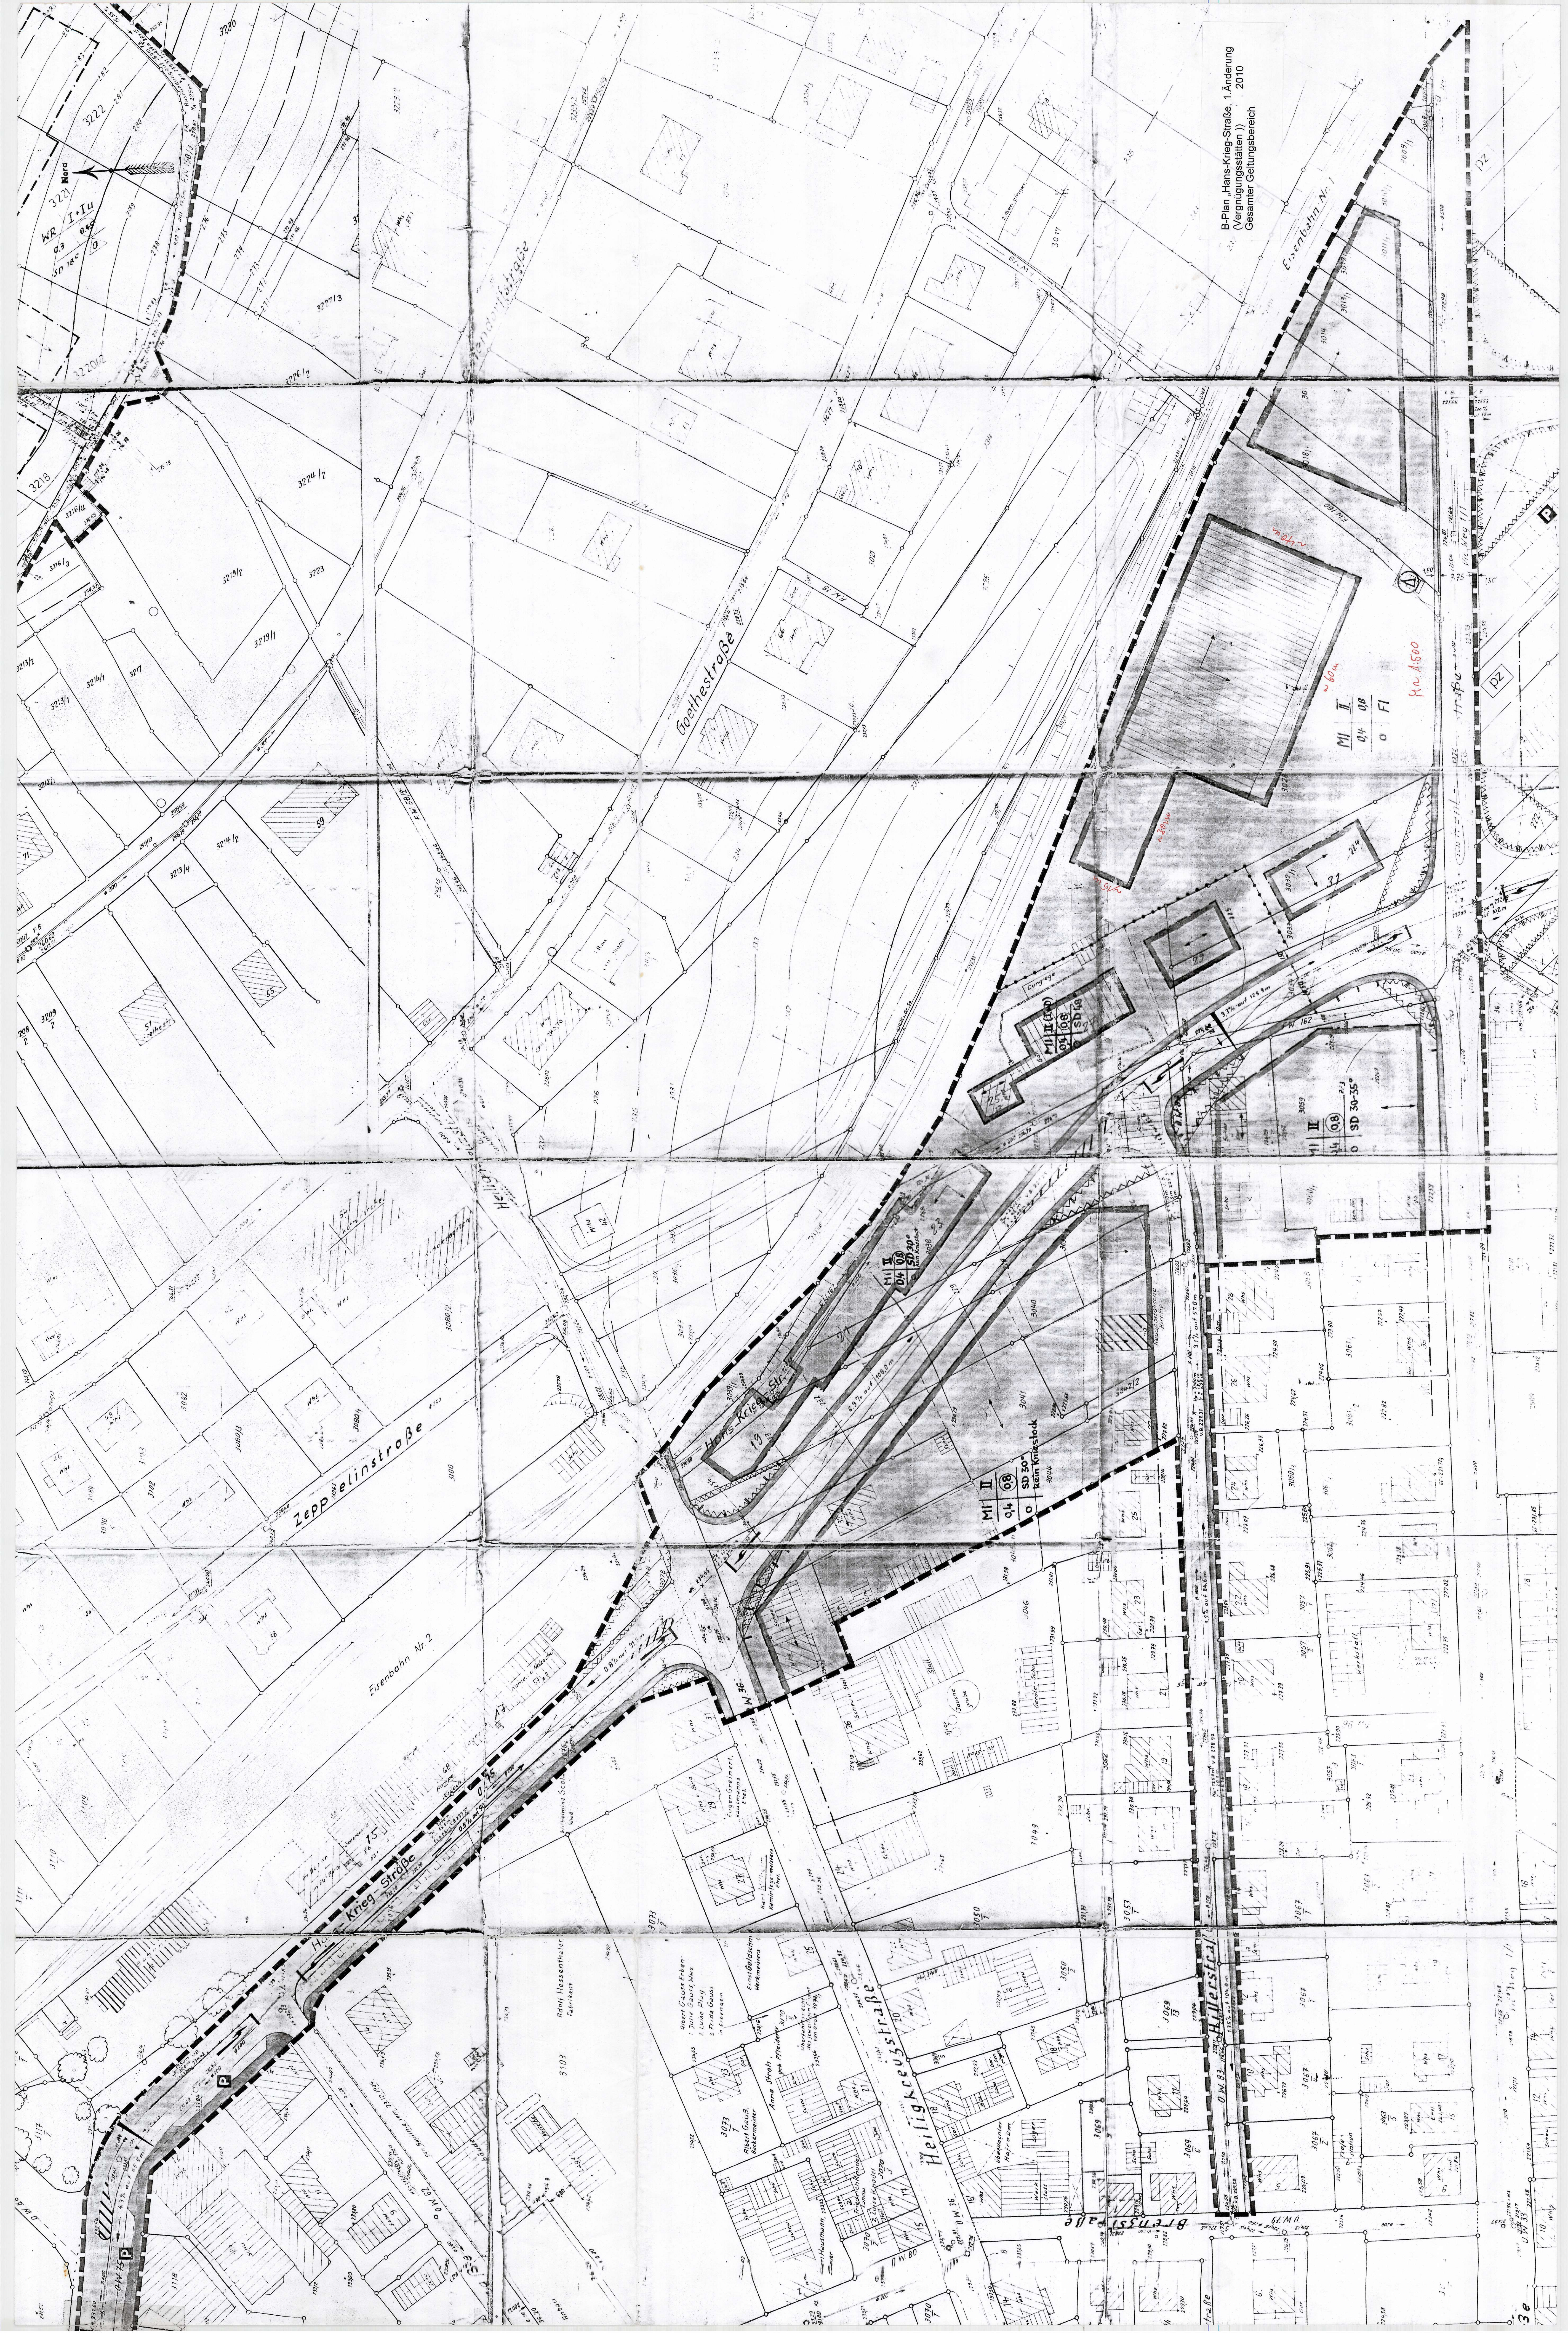

B-Plan „Hans-Krieg-Strasse, 1. Änderung (Vergütungsstellen)“ 2010