


Anbauvorschriften lt. Gemeinderatsbeschluss  
vom 17. April 1957 siehe L21 der städt. Akten

Stadtgemeinde: Vaihingen/Enz  
LAGEPLAN

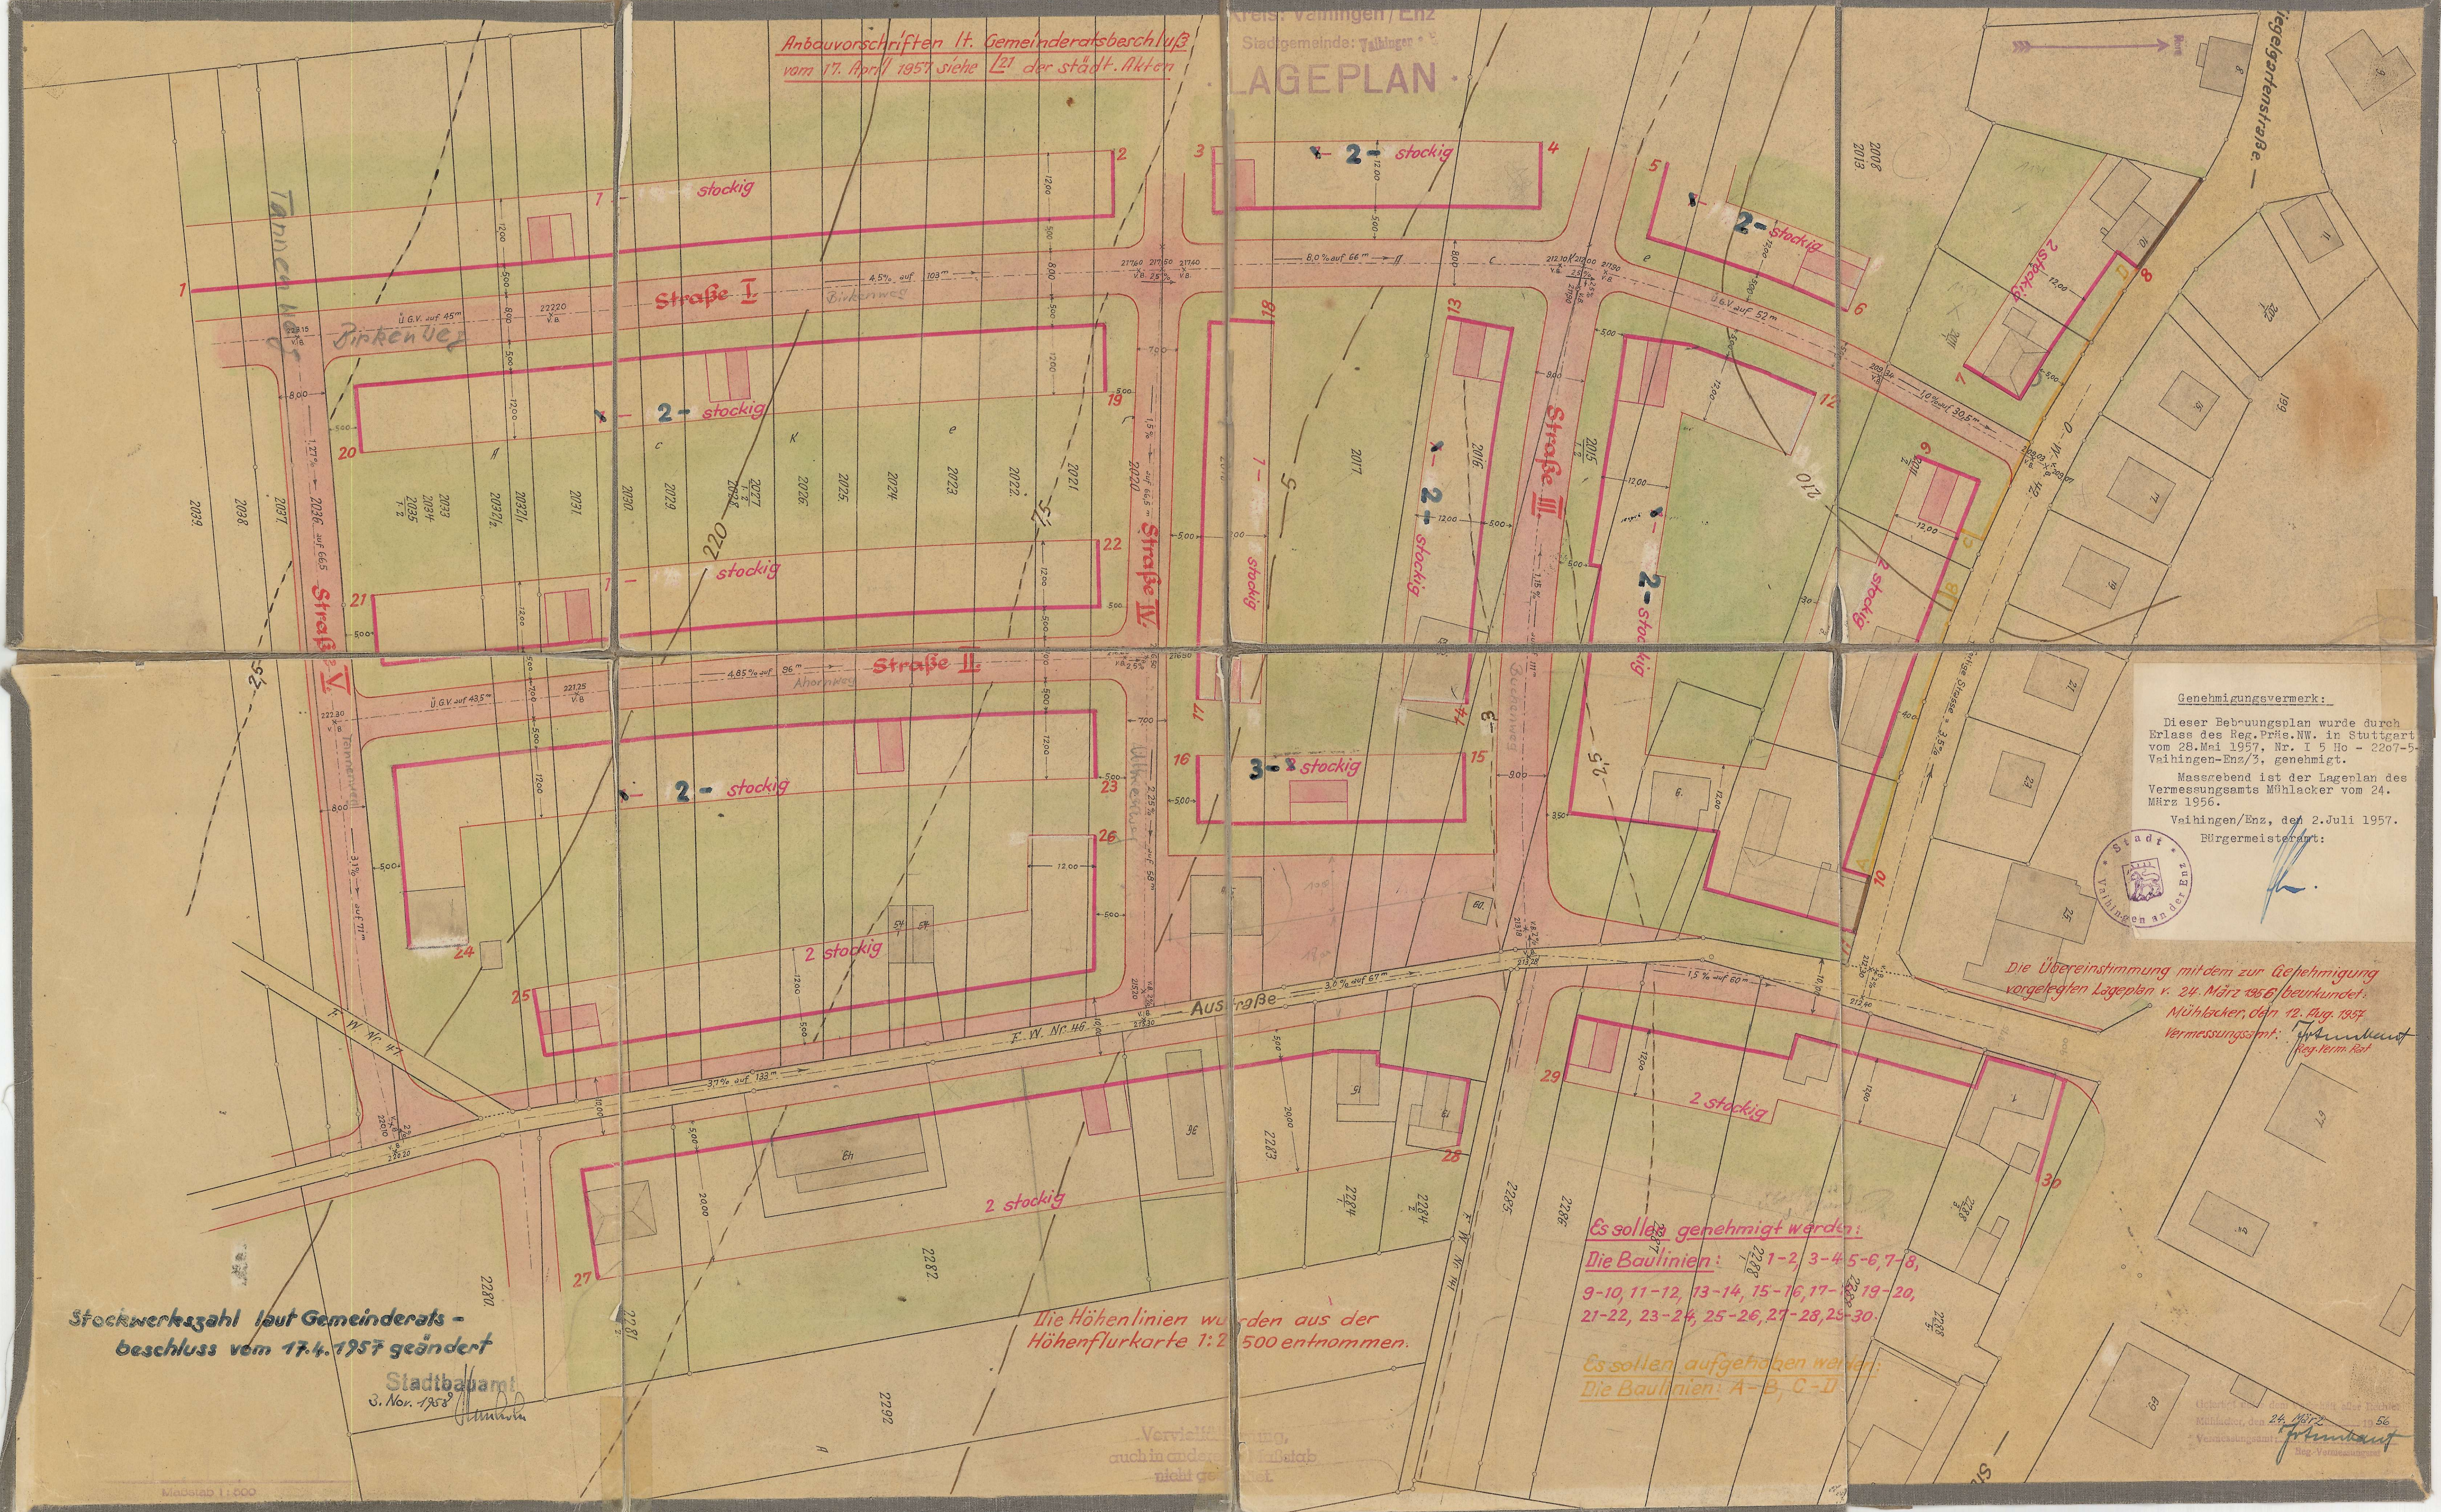

**Genehmigungsvermerk:**  
Dieser Bebauungsplan wurde durch  
Erlass des Reg. Präs. NW. in Stuttgart  
vom 28. Mai 1957, Nr. I 5 Ho - 2207-5  
Vaihingen-Enz/3, genehmigt.  
Massgebend ist der Lageplan des  
Vermessungsamts Mühlacker vom 24.  
März 1956.

Vaihingen/Enz, den 2. Juli 1957.  
Bürgermeisteramt:



Die Übereinstimmung mit dem zur Genehmigung  
vorgelegten Lageplan v. 24. März 1956 bezeugt:  
Mühlacker, den 12. Aug. 1957  
Vermessungsamt: *Johannst*  
Reg. Verm. Rat

**Es sollen genehmigt werden:**  
Die Baulinien: 1-2, 3-4, 5-6, 7-8,  
9-10, 11-12, 13-14, 15-16, 17-18, 19-20,  
21-22, 23-24, 25-26, 27-28, 29-30.

**Es sollen aufgehoben werden:**  
Die Baulinien: A-B, C-D

Die Höhenlinien wurden aus der  
Höhenflurkarte 1:2500 entnommen.

Stoßwerkzahl laut Gemeinderats-  
beschluss vom 17.4.1957 geändert

Stadtbauplan  
3. Nov. 1958

Vervielfältigung,  
auch in anderer  
nicht ge...